PLANIMETRIA STATO DI FATTO E RILIEVO TOPOGRAFICO_scala 1:200

PIANTA CHIAVE_scala 1:5000

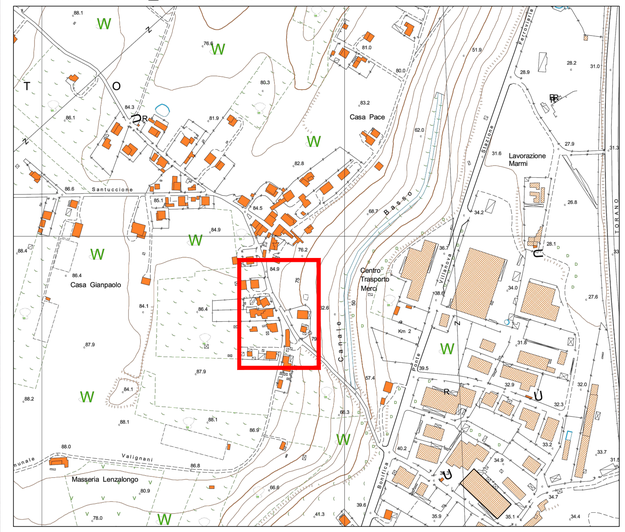

LEGENDA

- Linea aerea ENEL
- Linea aerea TELECOM
- Linea interrata fibra ottica
- Linea interrata pubblica illuminazione
- Linea interrata fognatura
- Linea interrata gas metano come da rilievo topografic
- Linea interrata acqua potabile
- S.1 Sondaggio a carotaggio continuo
- DPSH.1 Prova penetrometrica dinamica super pesante DPSH
- SEZIONE 1 Ubicazione sezione topografica

Comune di
CEPAGATTI
Provincia di Pescara

LAVORI DI MESSA IN SICUREZZA DI UN TRATTO DI STRADA DI VIA DEL FEUDO NEL COMUNE DI CEPAGATTI

CUP: J31B21001090002

DPCM 27/02/2019 Danni da eccezionali eventi meteorologici seconda decade gennaio 2017, OCDPC 441/2017, 3ª annualità

PROGETTO ESECUTIVO

A.02	**PLANIMETRIA STATO DI FATTO E RILIEVO TOPOGRAFICO**
Data: Agosto 2022	Scala: 1:200

Ing. Francesco MASSA

ORDINE DEGLI INGEGNERI - TERAMO
746 MASSA dott. FRANCESCO