


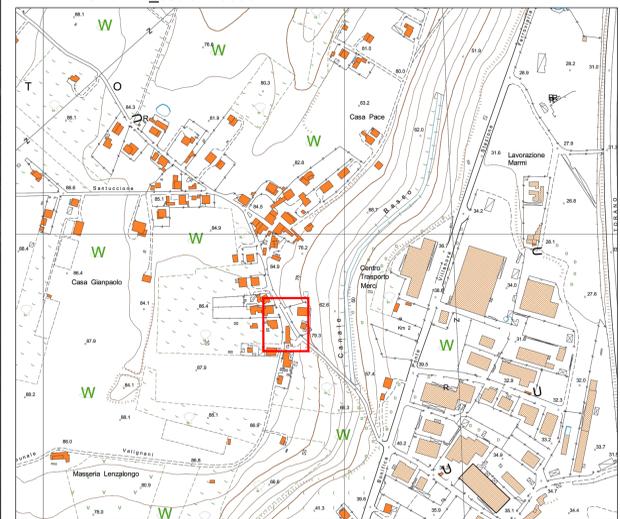

PIANTA CHIAVE_scala 1:5000



LEGENDA

- Ingresso-uscita cantiere
- Cancello di cantiere in rete modulare a pannelli h = 1.80m
- Recinzione di cantiere in rete modulare a pannelli h = 1.80m accoppiata a rete di polietilene h = 1.50m
- Estintore
- Bagno chimico portatile
- Monoblocco prefabbricato
- Area stoccaggio materiali
- Integratore luminoso



**Comune di
CEPAGATTI
Provincia di Pescara**



**LAVORI DI MESSA IN SICUREZZA DI UN
TRATTO DI STRADA DI VIA DEL FEUDO
NEL COMUNE DI CEPAGATTI**

CUP: J31B21001090002

DPCM 27/02/2019 Danni da eccezionali eventi meteorologici seconda decade
gennaio 2017, OCDPC 441/2017, 3ª annualità

PROGETTO ESECUTIVO

E.05

LAYOUT DI CANTIERE

Data: Agosto 2022

Scala: 1:100

Ing. Francesco MASSA

ORDINE DEGLI INGEGNERI - TERAMO
746 MASSA dott. FRANCESCO
Francesco Massa

