



TRADE ENGINEERING s.r.l.

Via Saragat, 50 - 67100 L'Aquila
Cel: Ing. Tramontano (+39)348.2485389/ Ing. De Paolis (+39)349.4995783
e-mail: info@tradengineering.it
e-mail certificata: tradengineering@pec.it

COMUNE DI CEPAGATTI

"MESSA IN SICUREZZA RETE VIARIA COMUNALE - 2° LOTTO"
CUP J31B22001140004 - CIG Z083933AE4

Committente: Comune di Cepagatti - R.U.P.: ing. jr. Giancarlo Scipione

Oggetto della tavola:

PROGETTO DEFINITIVO/ESECUTIVO:
Layout di cantiere

Data: 19/03/2023

Revisioni:	Data:	Descrizione:	Tavola n°:
			S1 _{bis}

IL PROGETTISTA:


Ing. Antonio Tramontano

TIMBRO CONCESSIONE E/O AUTORIZZAZIONE



LAVORI DIURNI SU INCROCIO

Lavori su carreggiata con
trasnito a senso unico
alternato in corrispondenza di
una intersezione regolato da
movieri con palette

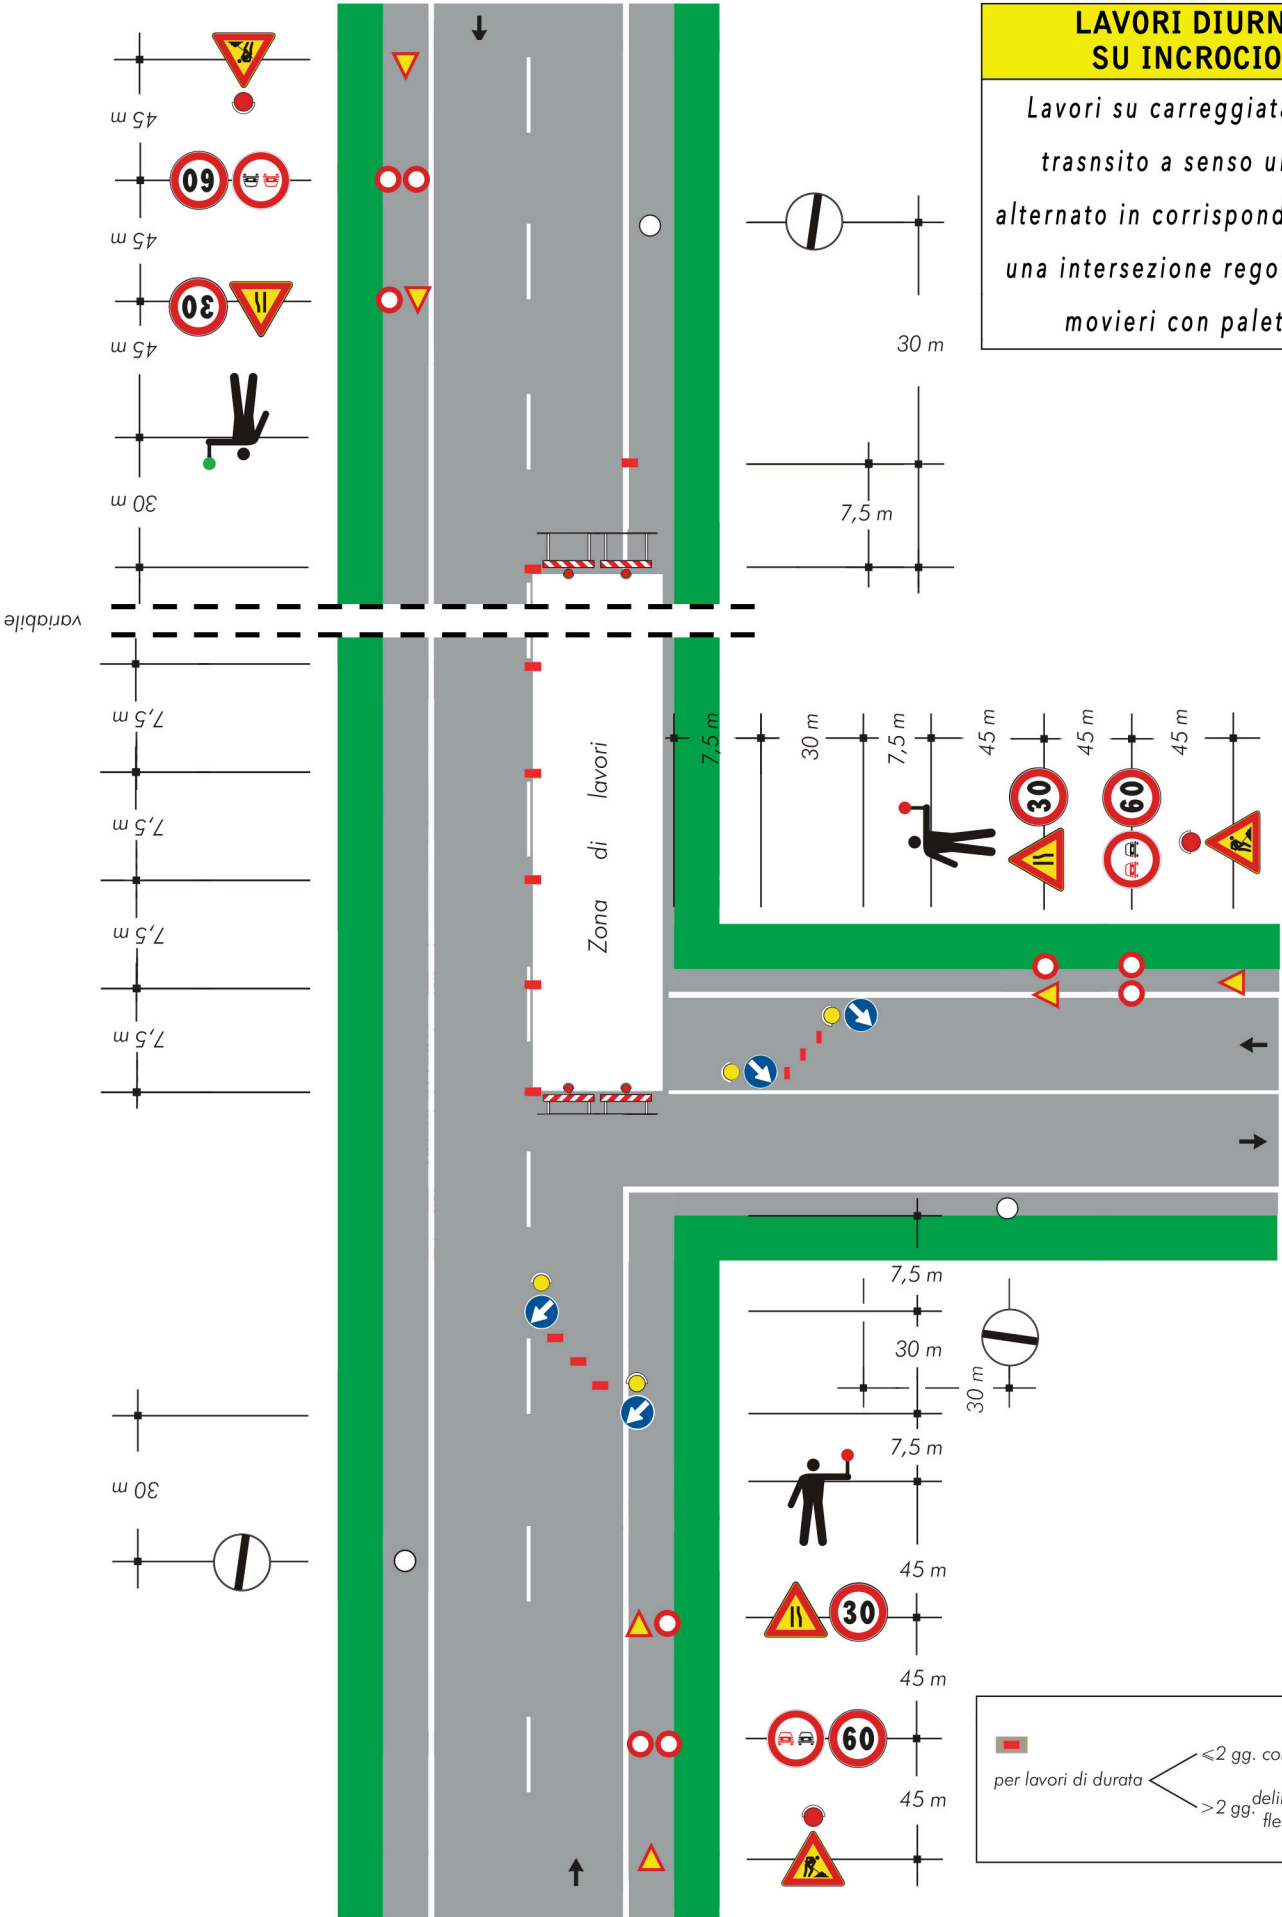


per lavori di durata



- ≤ 2 gg. coni
- > 2 gg. delineatori flessibili

LAVORI DIURNI IN CURVA

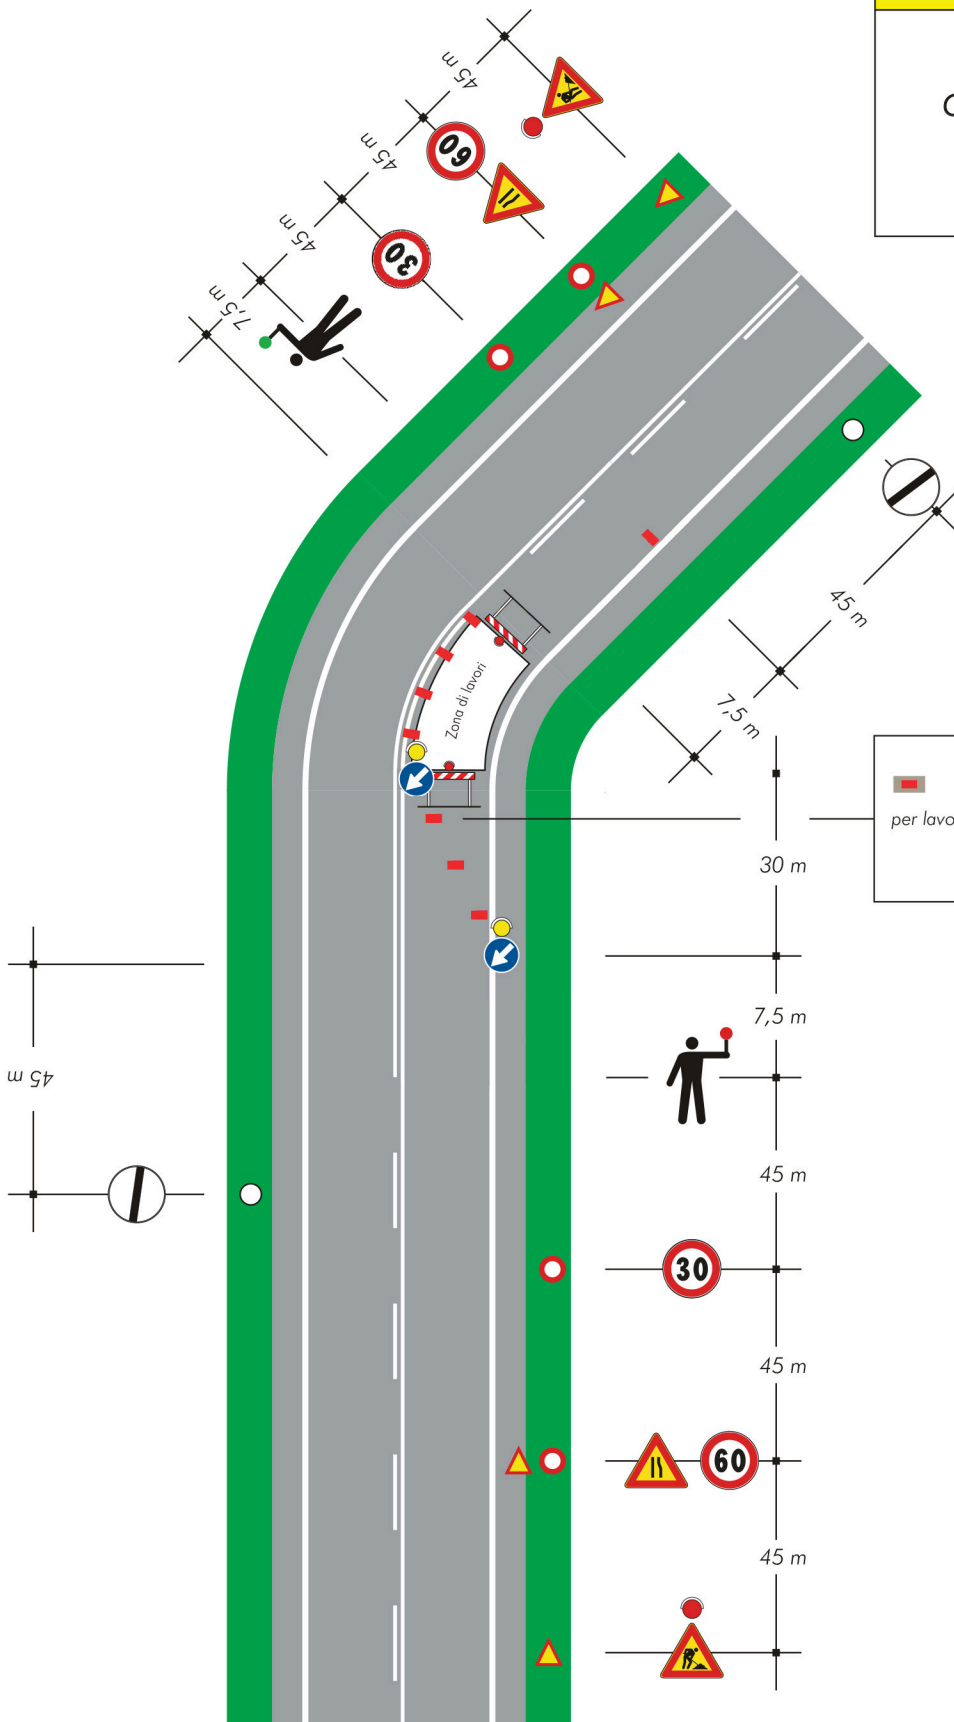*Cantiere non visibile
dietro una curva*



per lavori di durata

- < 2 gg. coni 
- > 2 gg. delineatori flessibili 

LAVORI DIURNI SU RETTILINEO

Lavori su carreggiata con transito a senso unico alternato regolato da movieri con palette

NOTA: la sezione disponibile, inferiore a 5,60 m, richiede la segnalazione di senso unico alternato

