



TRADE ENGINEERING s.r.l.

Via Saragat, 50 - 67100 L'Aquila
Cel: Ing. Tramontano (+39)348.2485389/ Ing. De Paolis (+39)349.4995783
e-mail: info@tradengineering.it
e-mail certificata: tradengineering@pec.it

COMUNE DI CEPAGATTI

MESSA IN SICUREZZA RETE VIARIA COMUNALE - 2° LOTTO*
CUP J31B22001140004 - CIG Z083933AE4

Committente: Comune di Cepagatti - R.U.P. ing. jr. Giancarlo Scipione

Oggetto della tavola:

PROGETTO DEFINITIVO - ESECUTIVO - Sezioni tipo

Data: 19/03/2023


Scala: 1:500

Revisioni: Data: Descrizione:

Tavola n°:

4

IL PROGETTISTA:

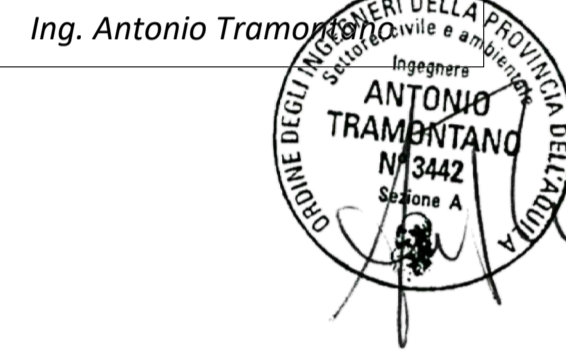


TIMBRO CONCESSIONE E/O AUTORIZZAZIONE





INTERVENTO IN CORRISPONDENZA DI ENTRATE PEDONALI-CARRABILI SU STRADA

SEZIONE B-B - PRE INTERVENTO
scala 1:20

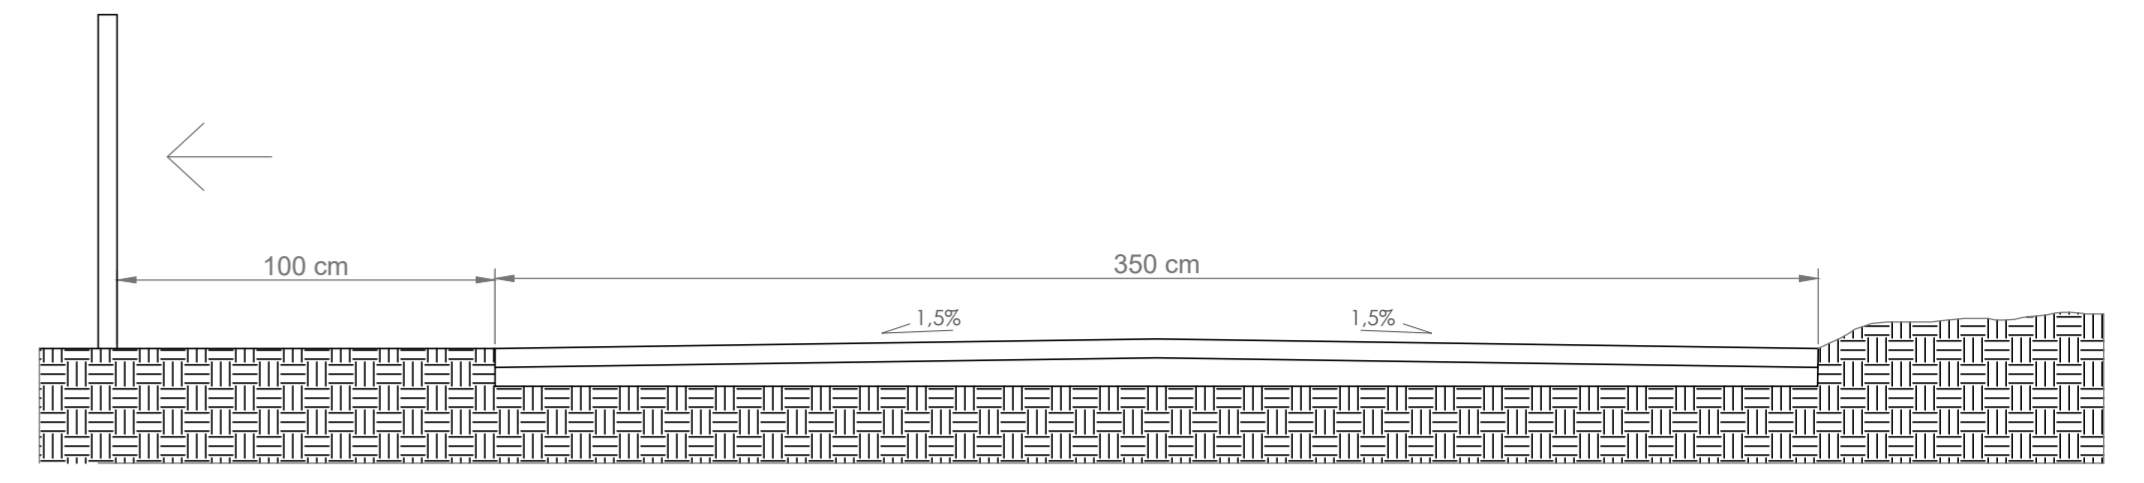


SEZIONE B-B - POST INTERVENTO
scala 1:20

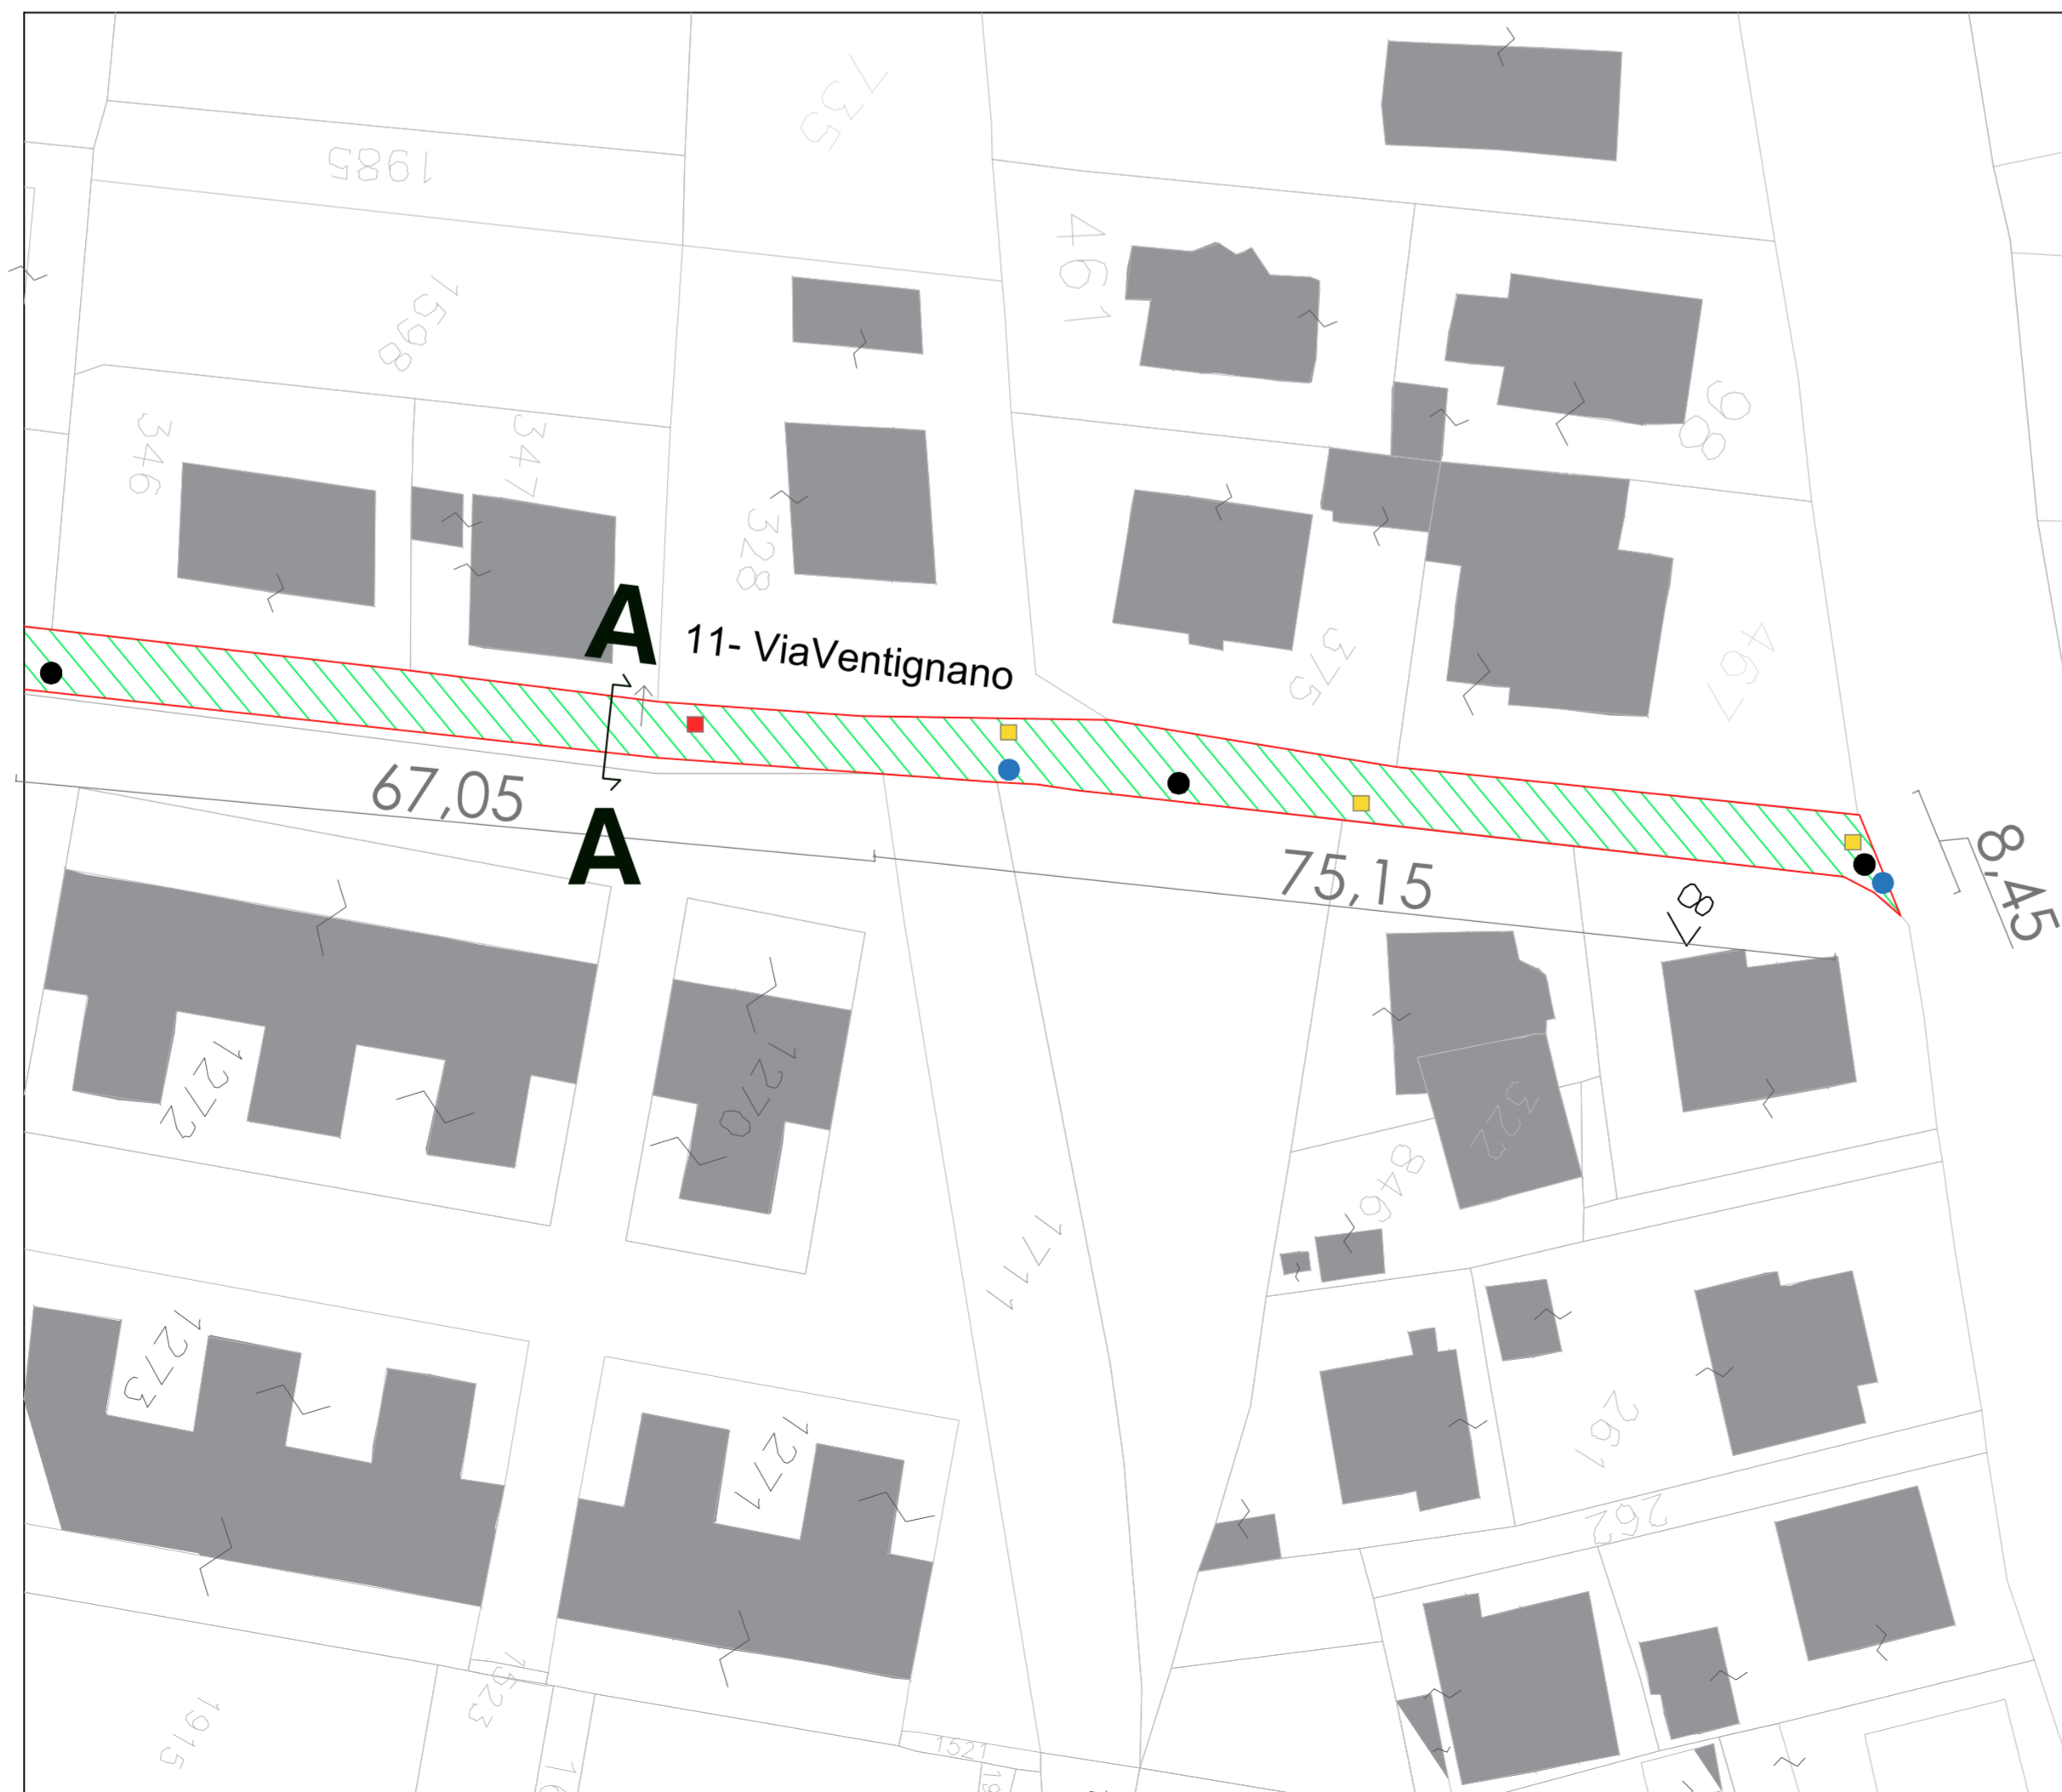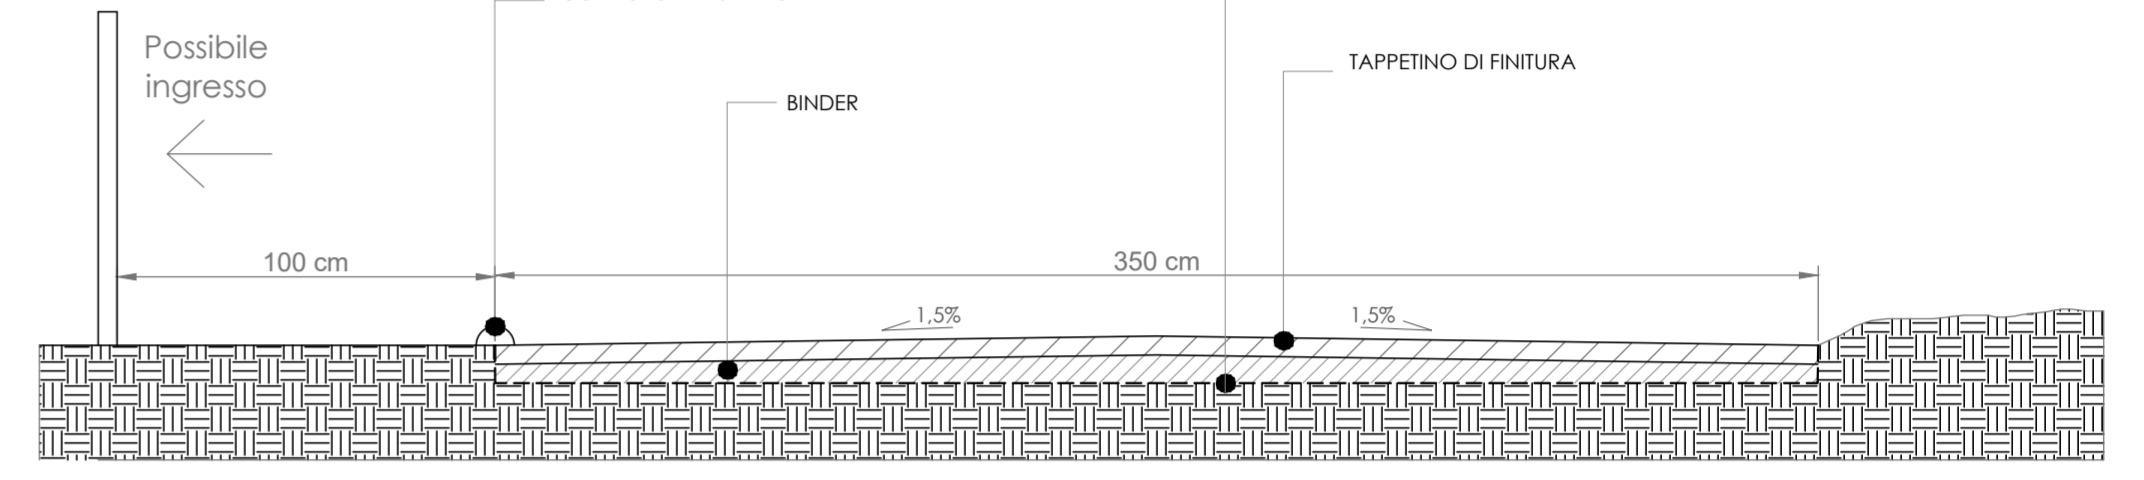

INTERVENTO IN CORRISPONDENZA DI CADITOIE

SEZIONE A-A - ANTE INTERVENTO
scala 1:20

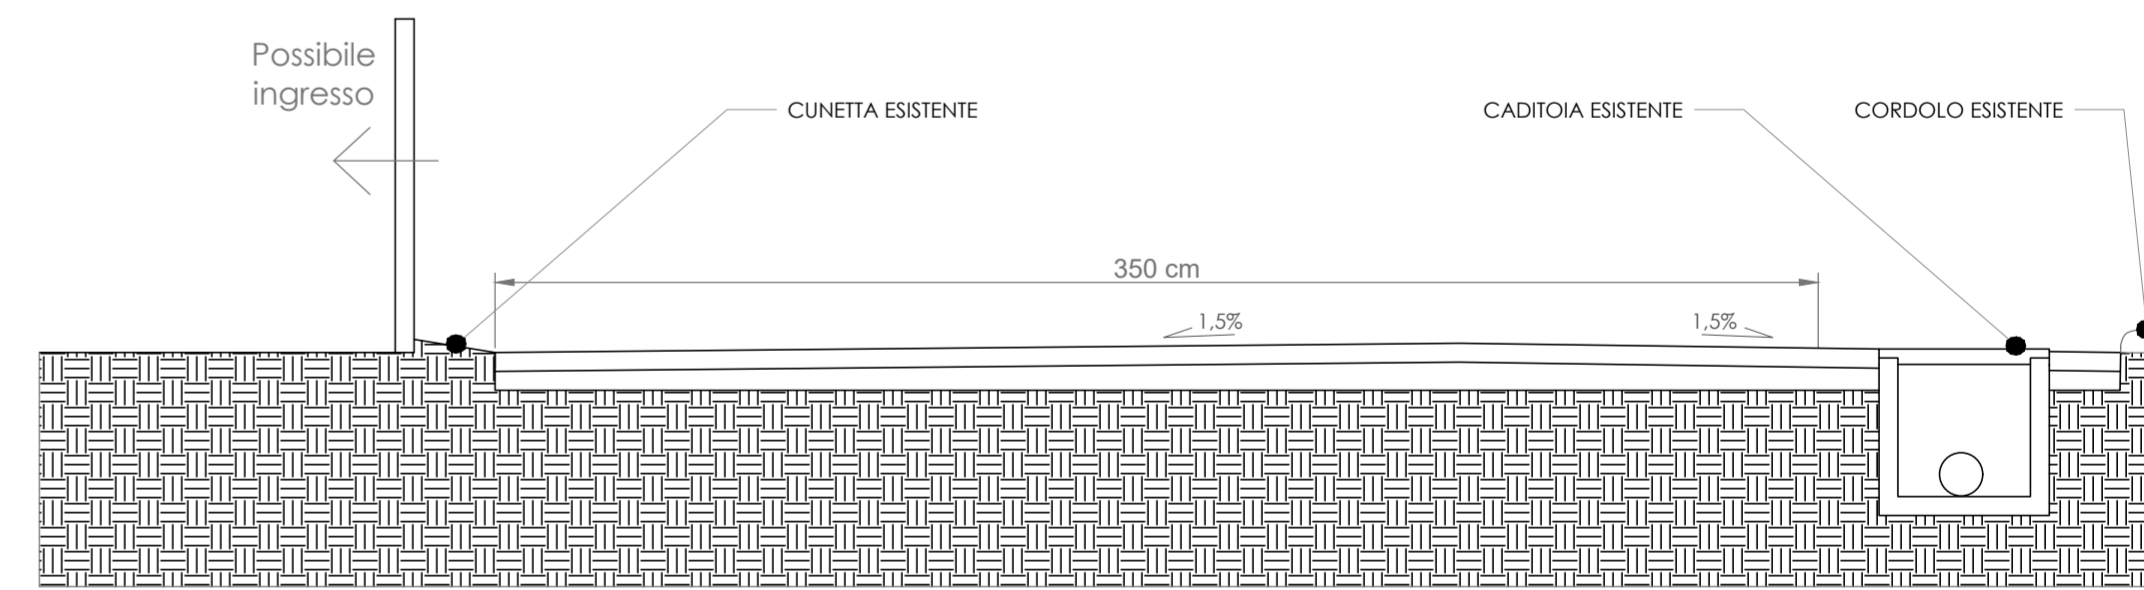

SEZIONE A-A - POST INTERVENTO
scala 1:20

