TRADE ENGINEERING

TRADE ENGINEERING s.r.l.
Via Saragat, 50 - 67100 L'Aquila
Cel: Ing. Tramontano (+39)348.2485389/ Ing. De Paolis (+39)349.4995783
e-mail: info@tradengineering.it
e-mail certificata: tradengineering@pec.it

COMUNE DI CEPAGATTI

MESSA IN SICUREZZA RETE VIARIA COMUNALE - 2° LOTTO"
CUP J31B22001140004 - CIG Z083933AE4

Committente: Comune di Cepagatti - R.U.P. ing. jr. Giancarlo Scipione

Oggetto della tavola:

PROGETTO DEFINITIVO - ESECUTIVO - Stato di progetto con interventi

Revisioni:	Data:	Descrizione:	Data: 19/03/2023
			Scala: 1:1000
			Tavola n°: 1

IL PROGETTISTA
Ing. Antonio Tramontano

TIMBRO CONCESSIONE E/O AUTORIZZAZIONE

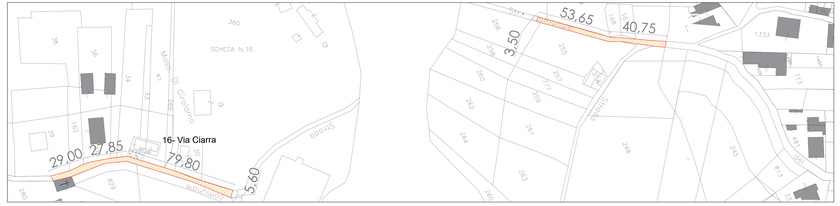

PARTICOLARE MANTO STRADALE DI PROGETTO
INTERVENTO
Fresatura 5 cm - Binder 3 cm - Tappetino di usura 3cm
Via T. Di Giovanni, tratto iniziale Via Fossanelli, Via G. Pascoli, tratti Via Piemonte, tratti Via Ventignano, Via Attilio Forlani

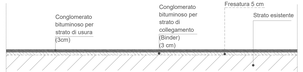

PARTICOLARE MANTO STRADALE DI PROGETTO
INTERVENTO
Fresatura 3 cm - Binder 3 cm - Tappetino di usura 3cm
Via Capone, Via V. Veneto, tratti Via Piemonte, Via Varattiera,Via G. D'Arco - Via E. Duse, tratto finale Via Ventignano, tratto finale Via Fossanelli, Via R. Superiore, Via Fontana vecchia, Via del Popolo, Via Santuccione.

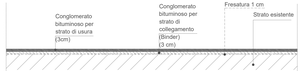

PARTICOLARE MANTO STRADALE DI PROGETTO
INTERVENTO
Binder 3 cm - Tappetino di usura 3cm
Via Moncocitto, Via Sant'Agata (Fonte delle grotte), Via Ciarra, Via Gran Sasso (parallela Via Capone)

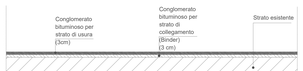

LEGENDA SOTTOSERVIZI:

- ACQUA POTABILE
- RETE GAS
- RETE FOGNARIA
- ILLUMINAZIONE PUBBLICA

NON ANDANDO AD EFFETTUARE UNO SCAVO IN PROSSIMITÀ DEI CHIUSINI, LE INTERFERENZE CON I SOTTOSERVIZI SARANNO GESTITE RISPETTO ALL'ATTACCO DI QUESTI ULTIMI CON IL NUOVO STRATO DI ASFALTO; IL TUTTO SARÀ GESTITO ATTRAVERSO MISURE TECNICHE ORGANIZZATIVE, IN MODO DA LAVORARE INTORNO AL POZZETTO SENZA CREARE DISTURBI ALLA RETE ESISTENTE.