



Progetto di Fattibilità Tecnico ed Economica dei Lavori di Realizzazione
Parco e Parcheggio Pubblico in contrada Rapattoni Superiore a Cepagatti

6. Planimetria Generale Planimetria Generale





EUGENIO CANCELLI
Architetto



v. le Villa De Felici 125 65019 Pianella PE

eugeniocancelliarchitetto@yahoo.it
eugenio.cancelli@archiworldpec.it

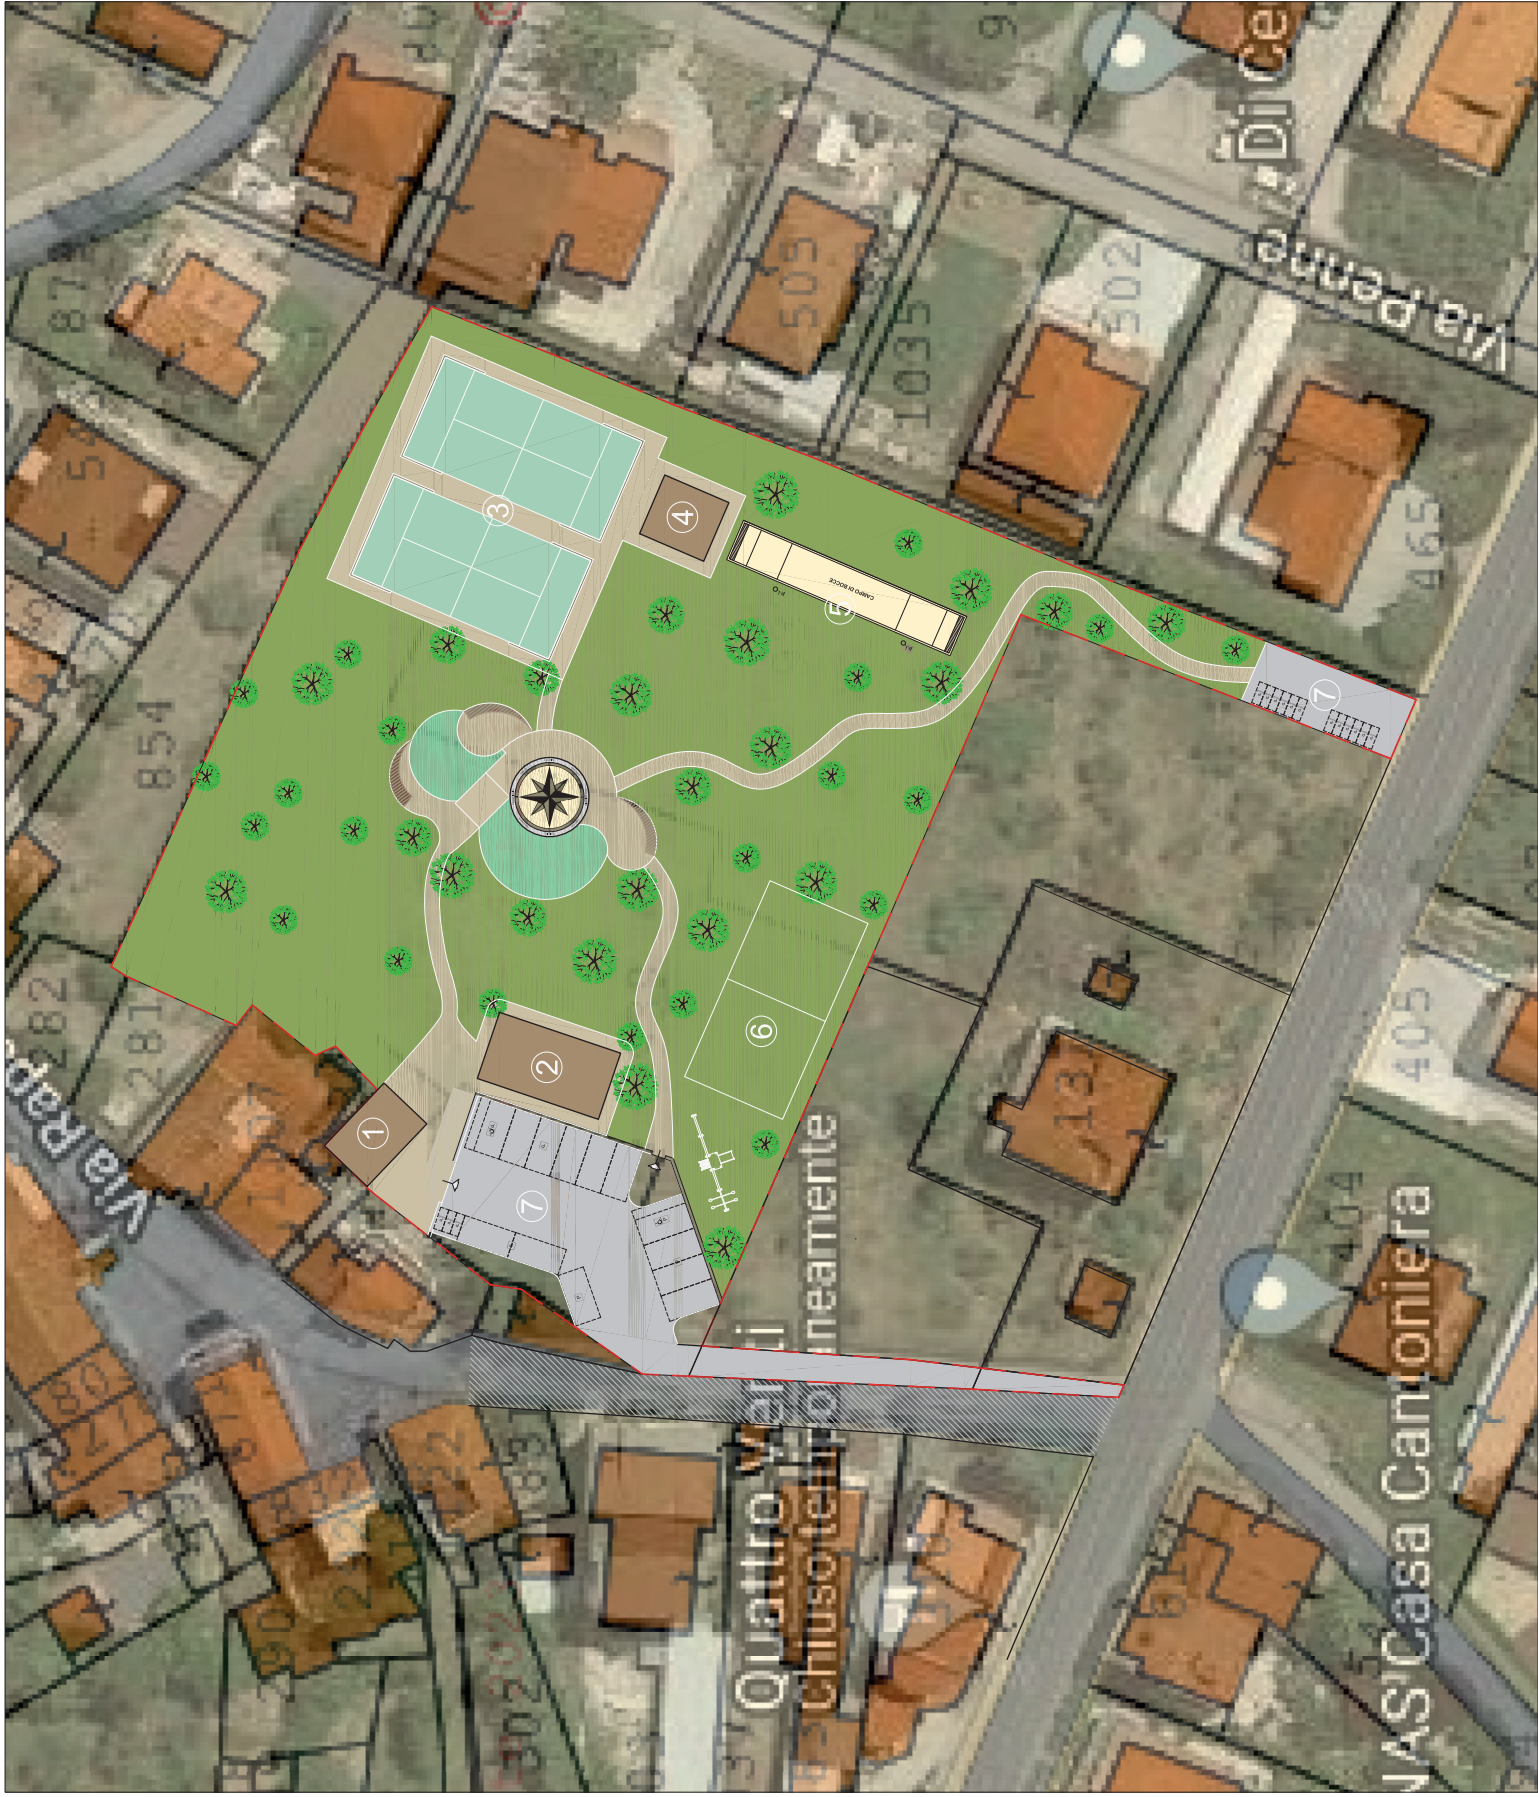

PLANIMETRIA DI PROGETTO

- ① BOX
- ② BOX CULTURALE
- ③ CAMPI DA PADEL
- ④ SPOGLIATOI
- ⑤ CAMPO DI BOCCCE
- ⑥ AREA GIOCHI BIMBI
- ⑦ AREA PARCHEGGI ED INGRESSO




EUGENIO CANCELLI
 Architetto
 v.le Villa De Felici Pianella PE - Tel. 085.972116
 E mail: eugenio cancelli architetto@yahoo.it
 Pec: eugenio.cancelli@archiworldpec.it


FABBRICATO N.1 (Particella 936)

(DA RISTRUTTURARE)


PIANTA scala 1:100

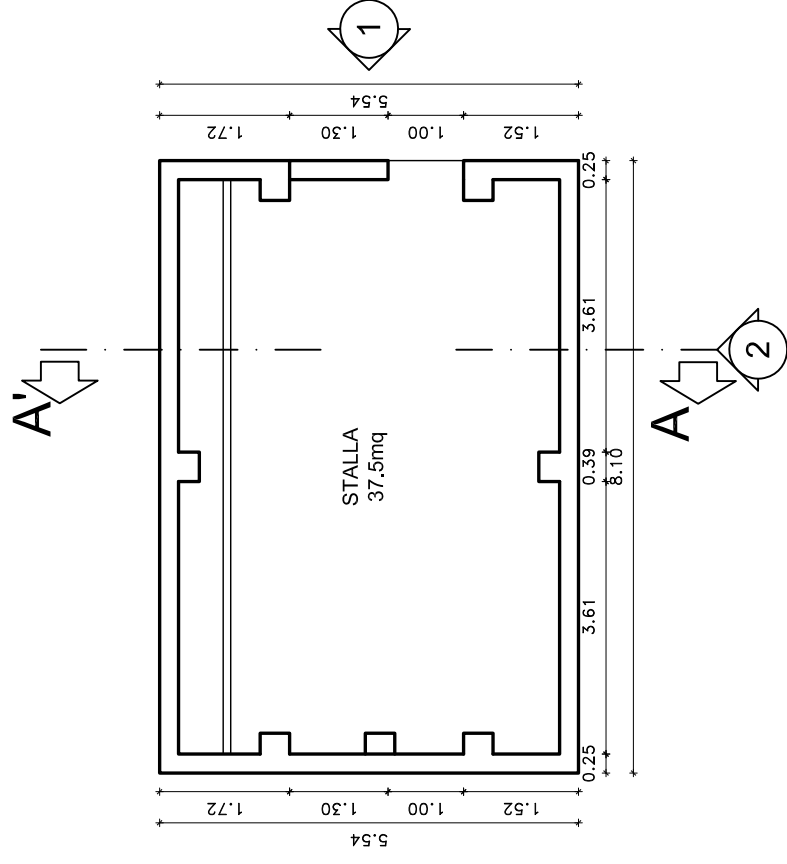


PROSPETTO 1

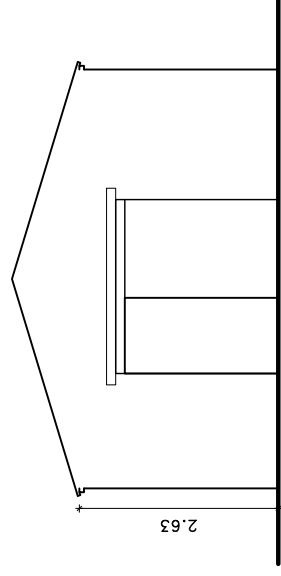

SEZIONE A-A'

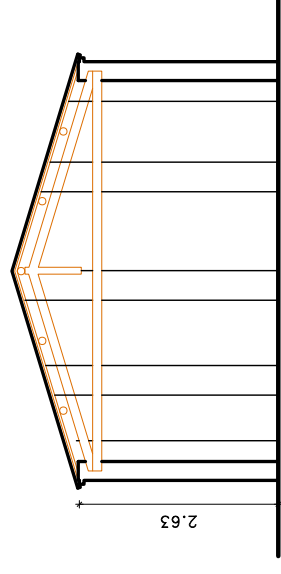

PROSPETTO 2

 

PLANIMETRIA




STATO DI FATTO




FABBRICATO N.2 (Particella 944)

(DA DEMOLIRE)


PIANTA scala 1:100

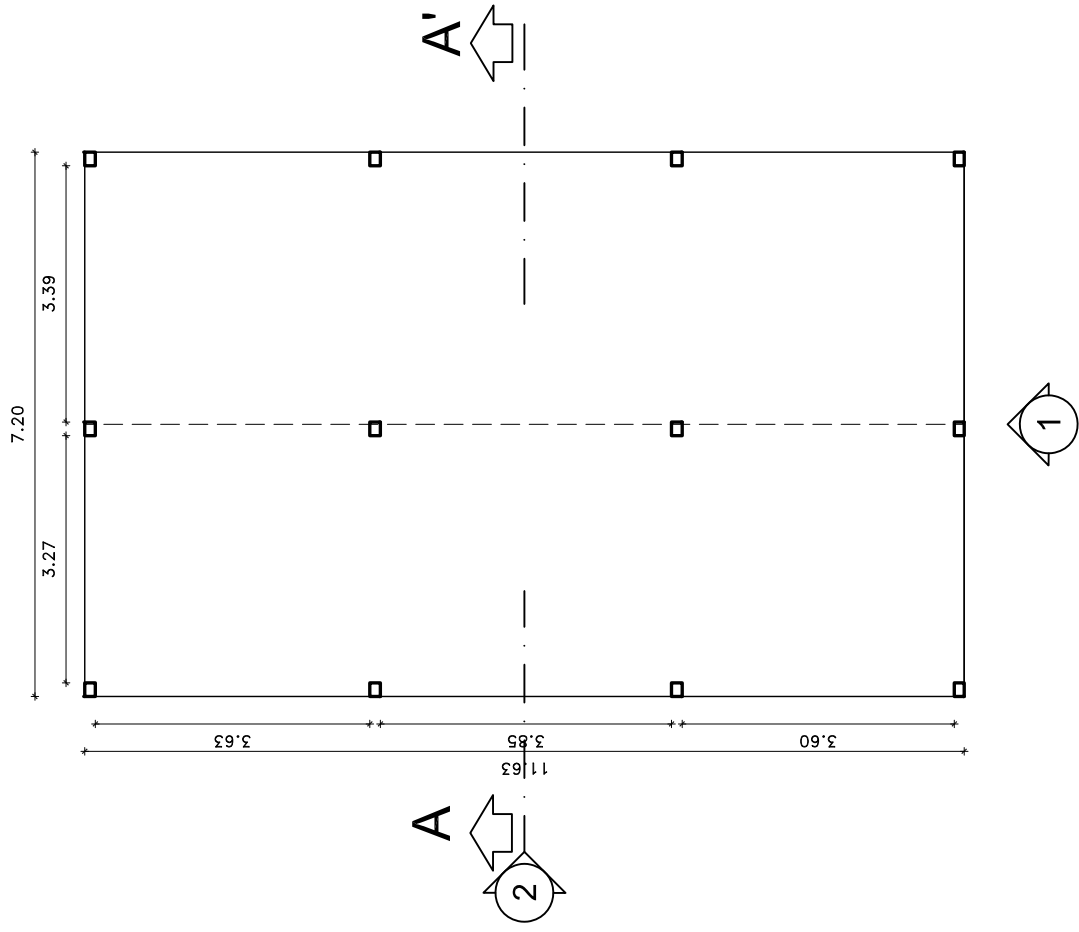


PROSPETTO 1

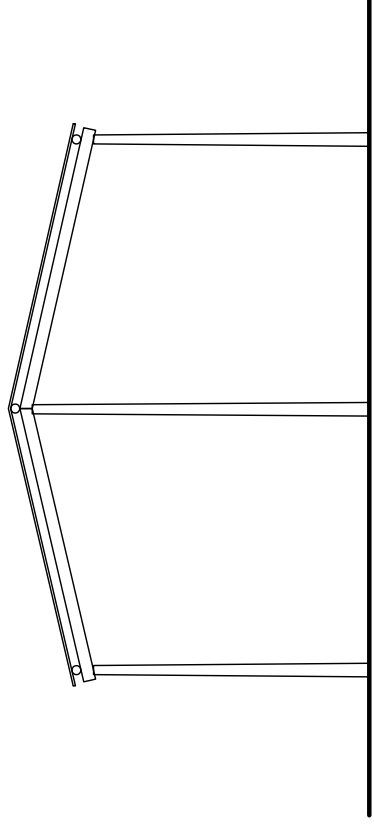

PROSPETTO 2

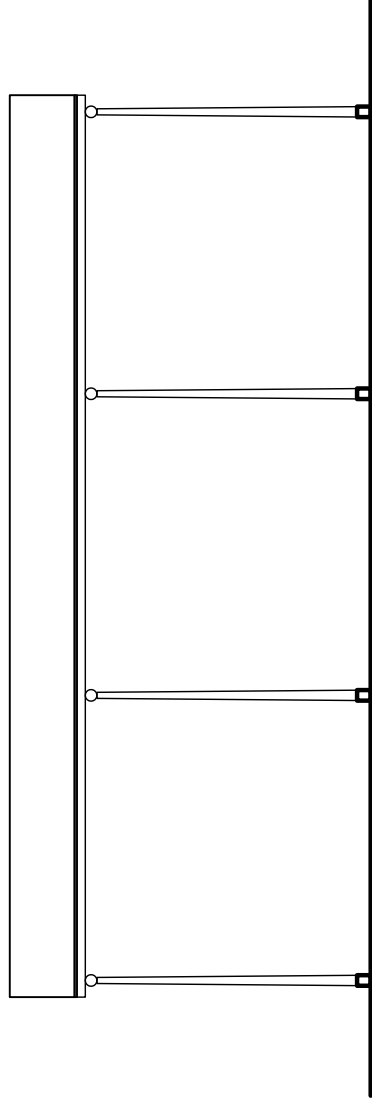

SEZIONE A-A'

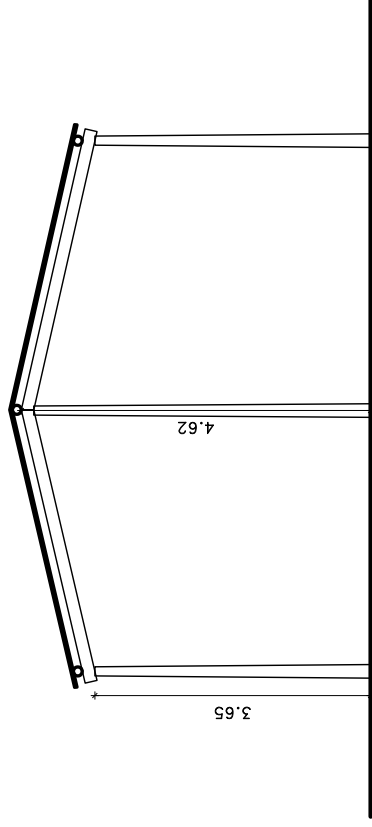

PROGETTO



SOVRAPPORZIONE STATO DI FATTO - PROGETTO

- ① BOX
- ② BOX CULTURALE
- ③ CAMPI DA PADEL
- ④ SPOGLIATOI
- ⑤ CAMPO DI BOCCCE
- ⑥ AREA GIOCHI BIMBI
- ⑦ AREA PARCHEGGI ED INGRESSO

EUGENIO CANCELLI
 Architetto
 v.le Villa De Felici Pianella PE - Tel. 085.972116
 E mail: eugenicancelliarchitetto@yahoo.it
 Pec: eugenio.cancelli@archiworldpec.it



PRIMA FASE ATTUATIVA

Fase 1
530mq Parcheggio

Fase 1
90mq Strada ampliamento

Fase 1
90mq Parcheggio








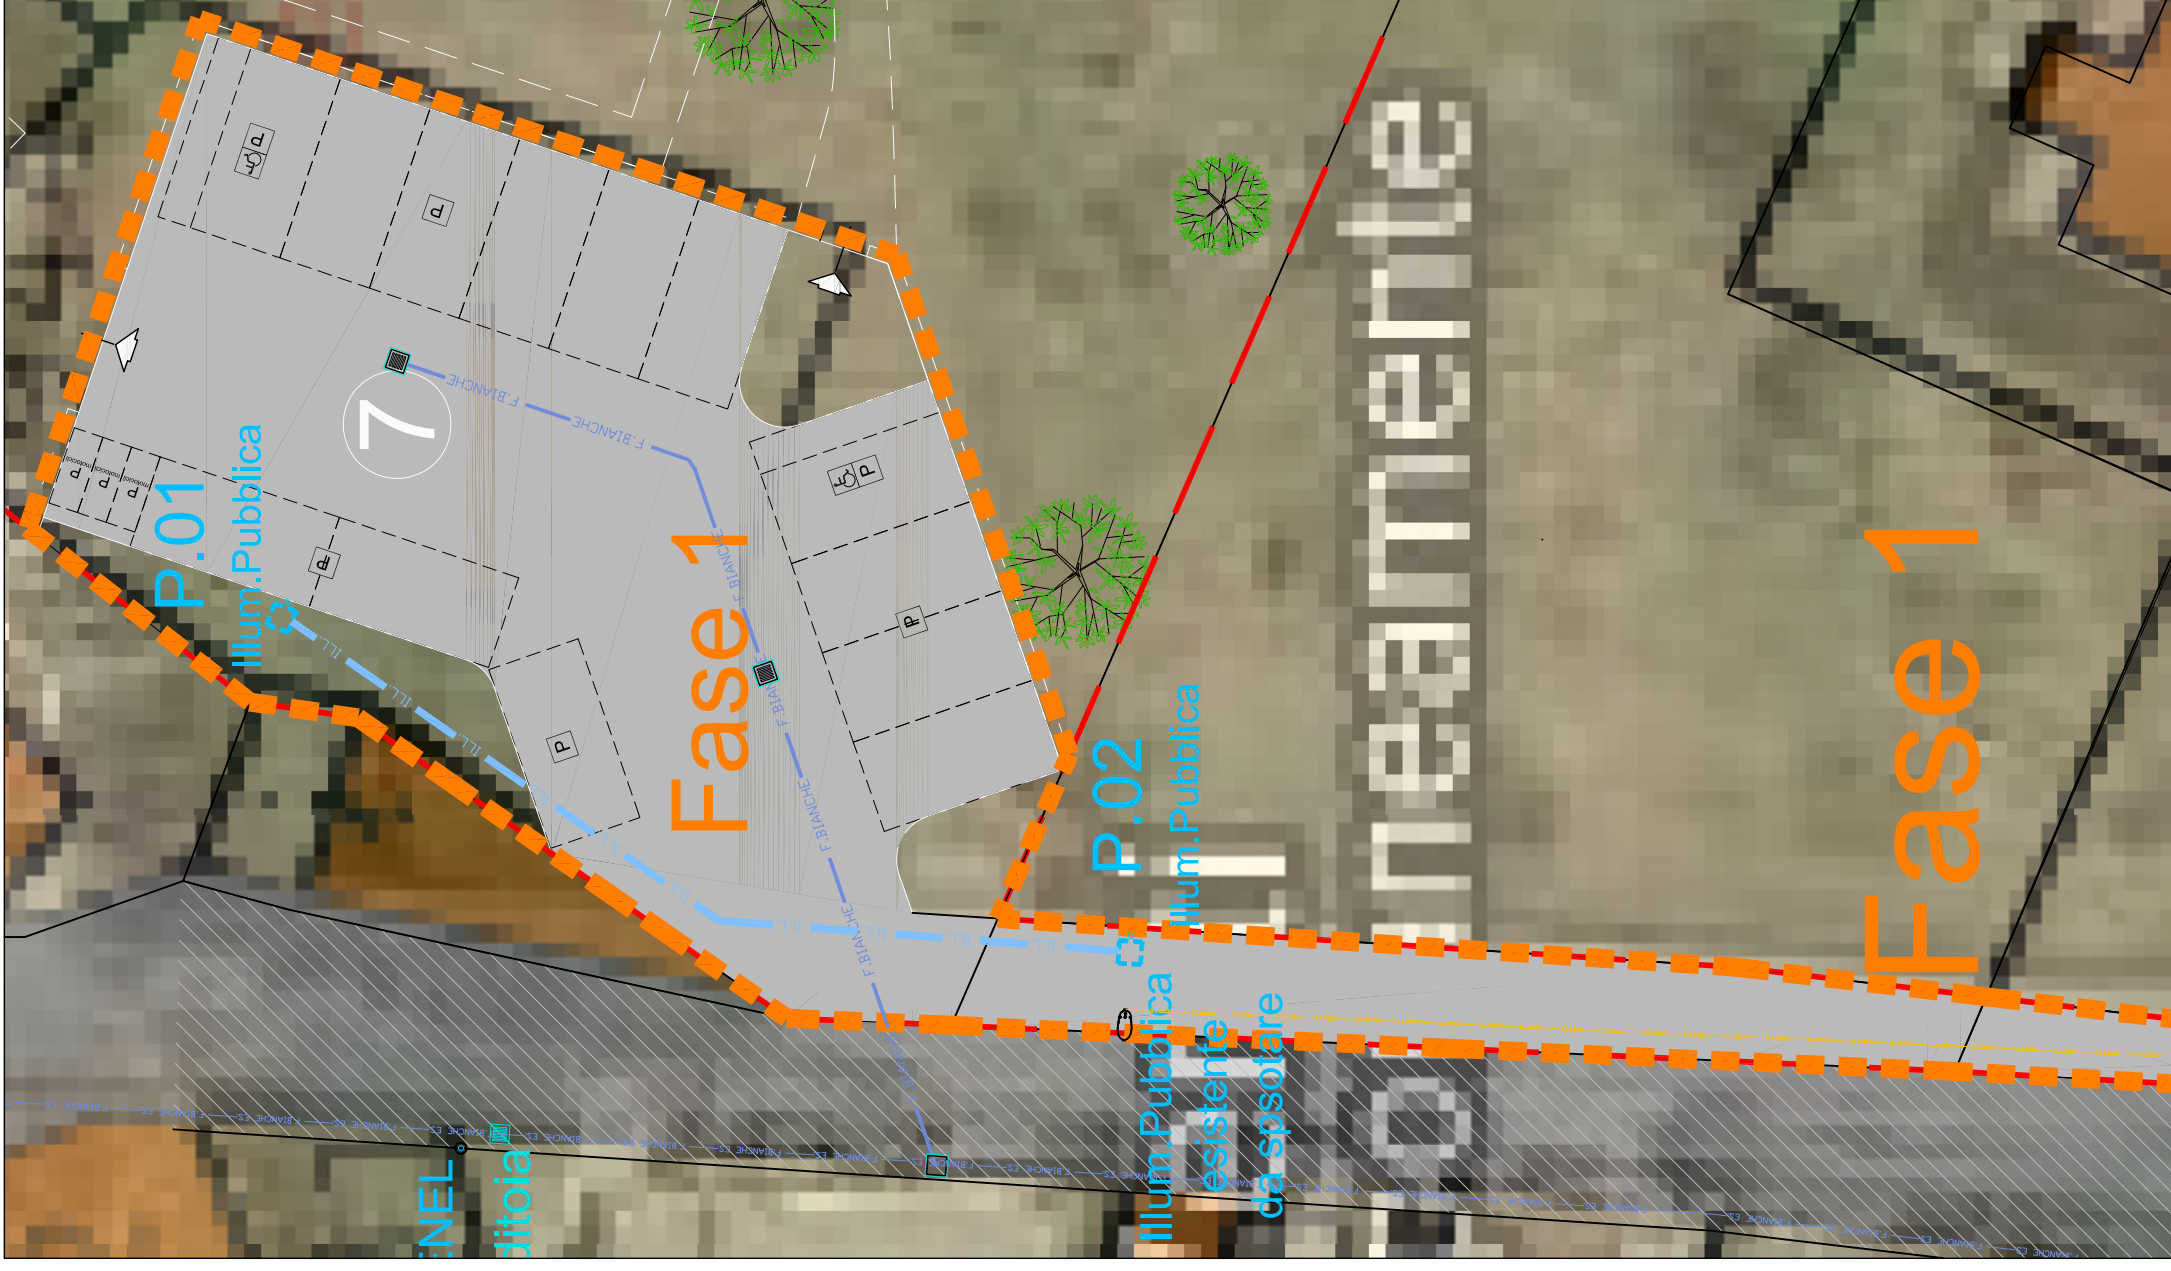
PRIMA FASE ATTUATIVA



PLANIMETRIA DI RETI

LEGENDA URBANIZZAZIONI







-  -Area di cantiere FASE 1
-  -Rete illuminazione pubblica (Esistente)
diam. mm
-  -Rete illuminazione pubblica (di Progetto)
tubazione corrugato in PVC Ø110
-  -Rete Acque bianche esistente
diam. mm
-  -Rete Acque bianche di progetto
tubo corrugato in polietilene DN200





PLANIMETRIA VEGETAZIONE

LEGENDA VEGETAZIONE

-  -Area di cantiere
FASE 1
-  -ULIVO
Olea europaea L.
-  -FICO
Ficus carica
-  -Arbusti vari
Arbusti vari
-  -Canna comune o domestica
Arundo donax
-  -POZZO



EUGENIO CANCELLI
 Architetto
 v.le Villa De Felici Pianella PE - Tel. 085.972116
 E mail: eugeniocancelliarchitetto@yahoo.it
 Pec: eugenio.cancelli@archiworldpec.it







PLANIMETRIA VEGETAZIONE REIMPIANTO

LEGENDA VEGETAZIONE

- Area di cantiere FASE 1
- ULIVO spostato espanto e reimpianto

EUGENIO CANCELLI
 Architetto
 v.le Villa De Felici Pianella PE - Tel. 085.972116
 E mail: eugeniocancelliarichitetto@yahoo.it
 Pec: eugenio.cancelli@archiworldpec.it