

COMUNE DI CEPAGATTI

COMMITTENTE:
PALAZZO BENIAMINO
ralo a Cepagatti (PE) il 10.11.1942
(Cod. Fis. PLZBMN2310C474R)


PROGETTO PER LA REALIZZAZIONE DI UN CENTRO SPORTIVO IN LOCALITA' VILLAREIA IN VARIANTE AL P.R.G.

ELABORATO
PROGETTO ARCHITETTONICO
SPOGLIATOI
LOCALE PUBBLICO ESERCIZIO


Il Progettista
-Dott. Arch. Cinzia FAIETA-

STUDIO TECNICO ASSOCIATO "DI NICO & FAIETA"
Società Consortile a partecipazione paritetica
Via 1 Dda Dimenticare n.3 - CEPAGATTI - Tel. (085) 97477 - 9700500
e-mail: cfmico@stetnet.it


Elaborazione grafica
Collaborazione

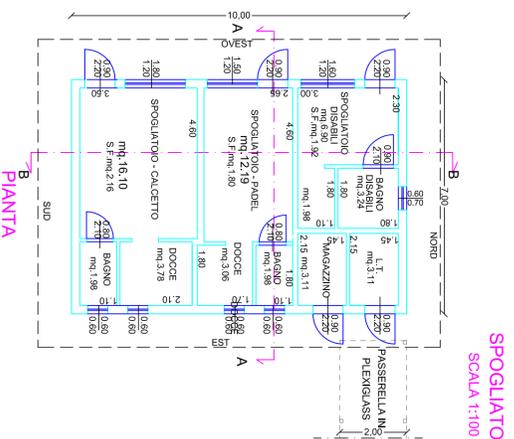


SPOGLIATOIO
SCALA 1:100

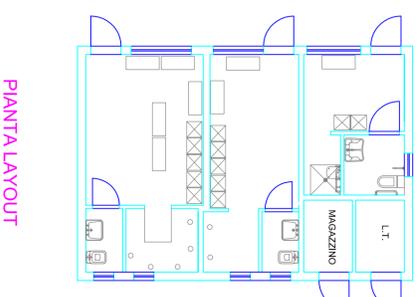

PIANTA LAYOUT

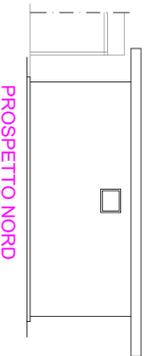


PROSPETTO NORD

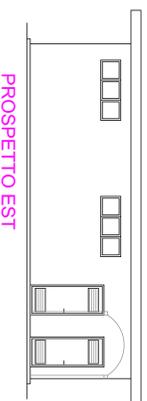


PROSPETTO EST




PROSPETTO SUD

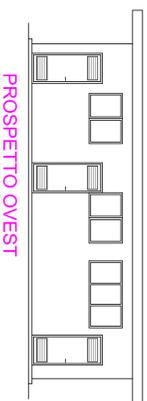

PROSPETTO OVEST

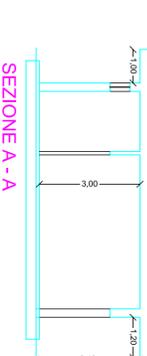


SEZIONE A - A

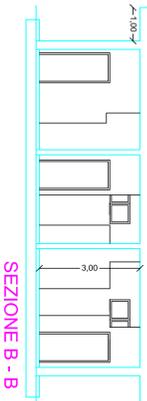


SEZIONE B - B

PLANIMETRIA LEGGE 13/89
fuori scala

UNITA' PER AGIBILITA'
SPOGLIATOIO E BAGNO
SCALA 1:50

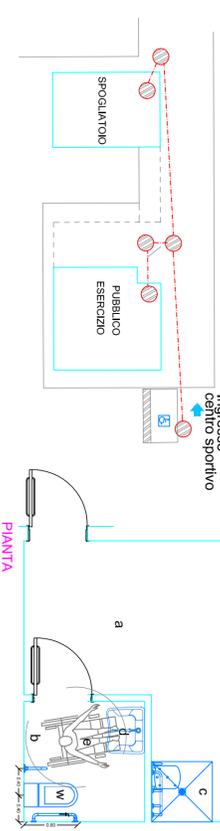


PIANTA

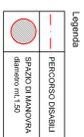


Legenda

LEGENDA


- a spazi di manovra atti a consentire una rotazione di 360 gradi ed inversione di marcia (diametro 150 cm).
- B spazio necessario all'attacco laterale ed al trasferimento della sedia a ruote al W.C. e bidet e per inversione di direzione con manovre combinate
- C doccia a pavimento, con piano posto senza dislivelli e con pendenza minima alta a garantire comunque l'effluvio delle acque e contemporaneamente la manovra con la sedia a ruote, e dotata di sedile ribaltabile e doccia a telefono
- d lavabo con piano superiore a cm 80 dal pavimento, del tipo mensole (senza colonne) onde consentire l'accostamento e le manovre con la sedia a ruote nello spazio sottostante
- e spazio necessario per l'accostamento frontale della sedia a ruote al lavabo (profondità cm. 80)
- f corridoio con tubolare diam. cm 4 posto a cm 80 dal pavimento e fissato a cm. 5 minimo dalla parete
- h spazi di manovra atti a consentire una rotazione di 90 gradi ed una svolta di marcia.
- W tazza wc posto ad una distanza minima di 1,40 m dalla parete laterale sinistra e da una distanza minima di 0,40 m dalla parete laterale destra. l'altezza del piano superiore sarà di 0,50 m dal pavimento

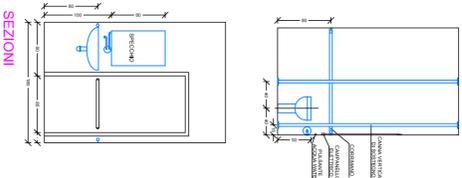


SEZIONI

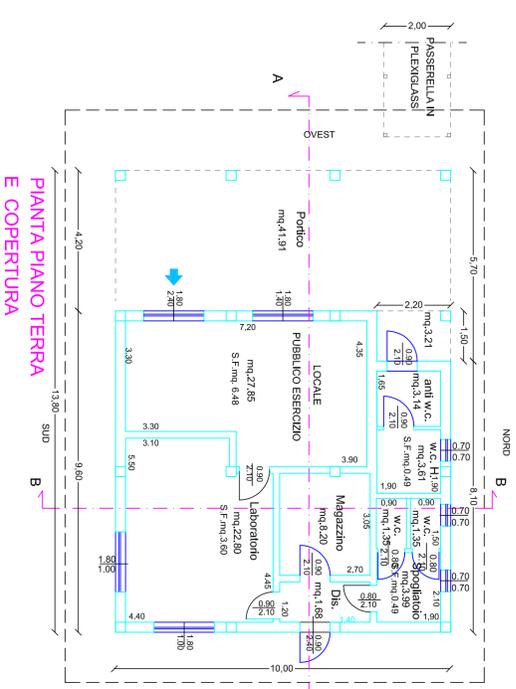


LOCALE PUBBLICO ESERCIZIO

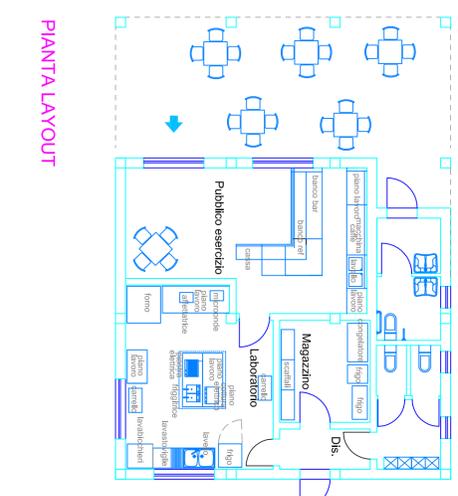


PIANTA LAYOUT

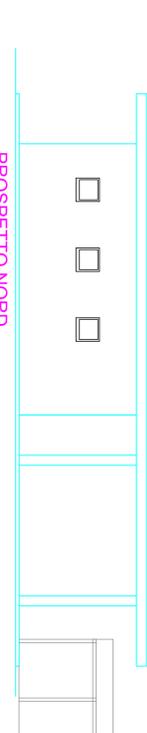


PROSPETTO NORD

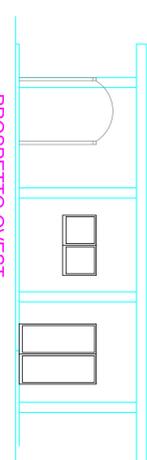


PROSPETTO OVEST

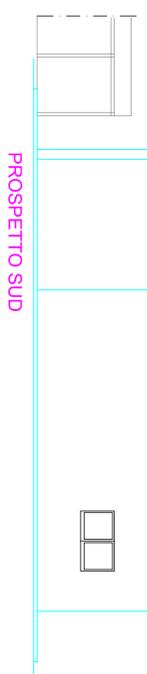


PROSPETTO SUD

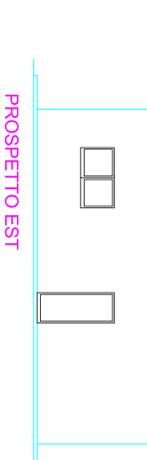

PROSPETTO EST

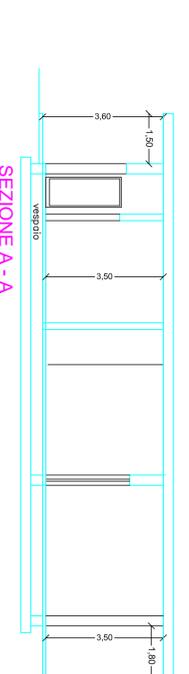


SEZIONE A - A

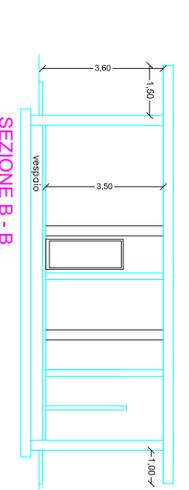



SEZIONE B - B

PLANIMETRIA LEGGE 13/89

Legenda

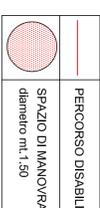

UNITA' PER AGIBILITA'
PIANTA BAGNO
SCALA 1:50

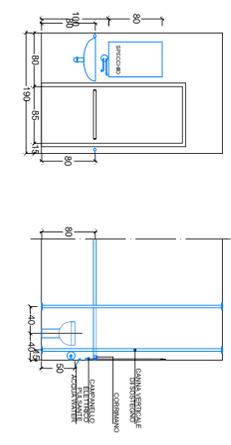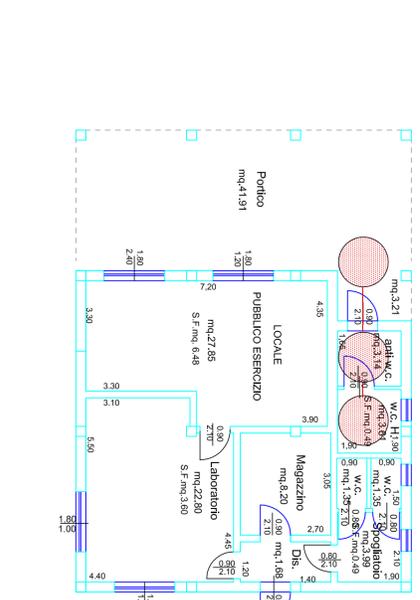

SEZIONI