



COMUNE DI CEPAGATTI

Provincia di Pescara REGIONE ABRUZZO



**“REALIZZAZIONE DEI MARCIAPIEDI
IN LOCALITÀ BUCCIERI (Via Nazionale)”**

CUP: J31B24000480004

PROGETTO DI FATTIBILITÀ TECNICO-ECONOMICA

Elaborato

Sovrapposizione PRG - Scala 1:1000

Individuazione aree in variante al PRG Scala 1:500

**Sov
PRG**

CRISTINZIANO
SCUTTI
16.03.2026
09:46:06
GMT+01:00



Il PROGETTISTA RTP: Scutti D'Alicarnasso Giammarino

Cristinziano ing. SCUTTI

Cod. Fisc. SCT CST 72S10 C632P
Via Colli, 14/a Altino (CH)
Ordine Ing. CH n. 1259

Paride ing. D'ALICARNASSO


Cod. Fisc. DLCPRD91D15E435R
Contrada Serre n. 11 Lanciano (CH)
Ordine Ing. CH n. 2542

Patrizio geom. GIAMMARINO

Cod. Fisc. GMMPRZ76M22G482N
Via G. D'Annunzio, 48 Cepagatti (PE)
Albo Geom. PE n. 1608

COMUNE DI CEPAGATTI
Sovrapposizione PRG SCALA 1:1.000


-  Opere in progetto
-  Linea smaltimento acque meteoriche

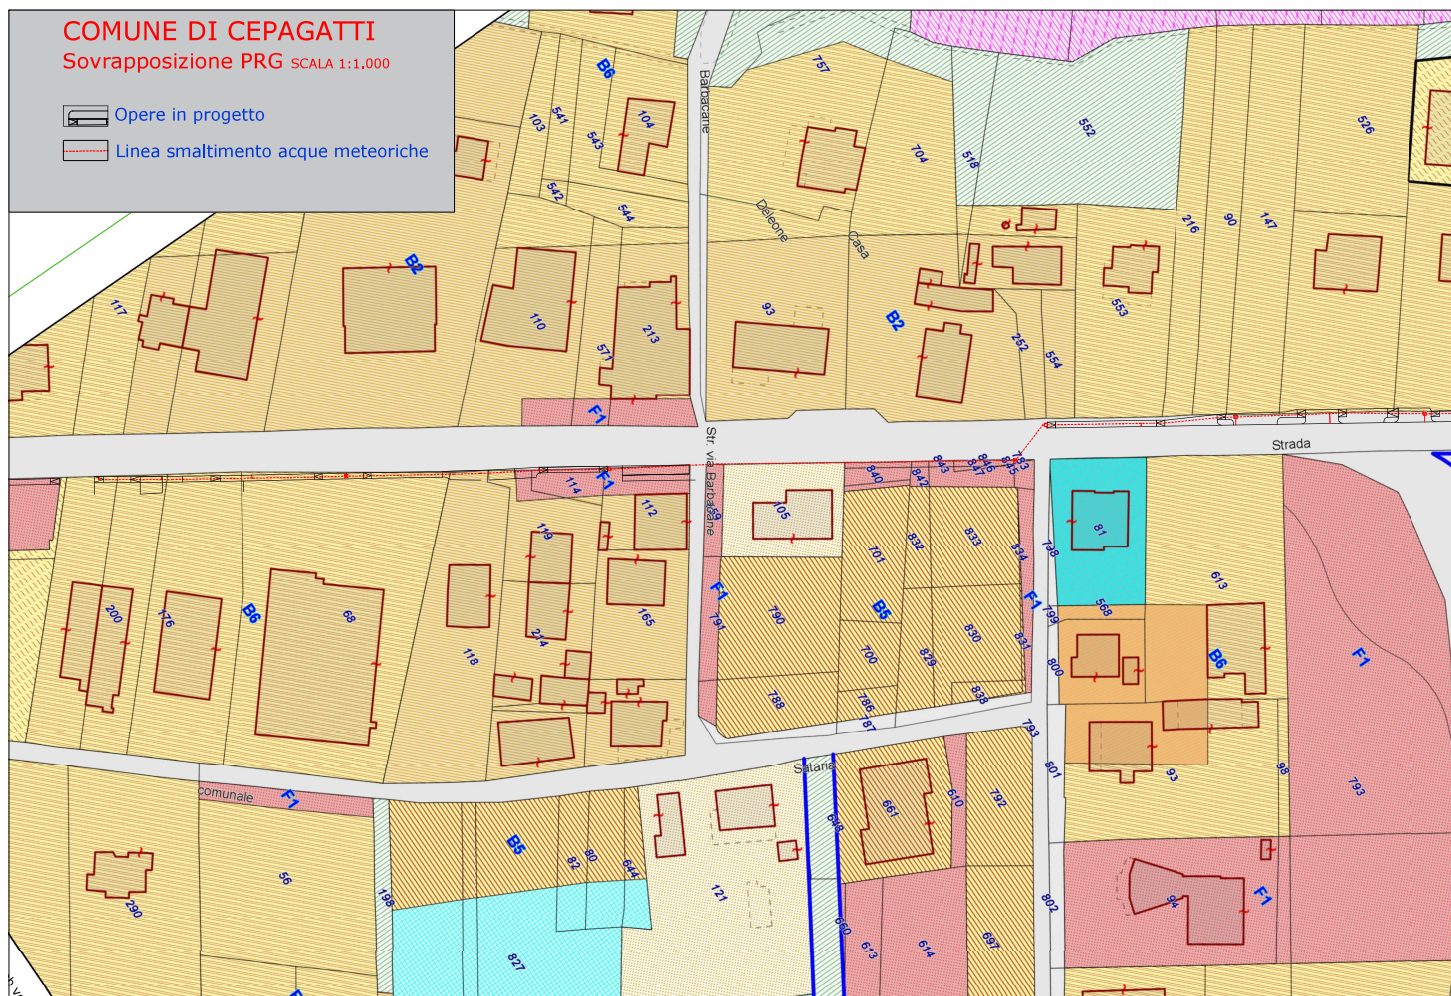

COMUNE DI CEPAGATTI

Sovrapposizione PRG SCALA 1:1.000


- Opere in progetto
- Linea smaltimento acque meteoriche

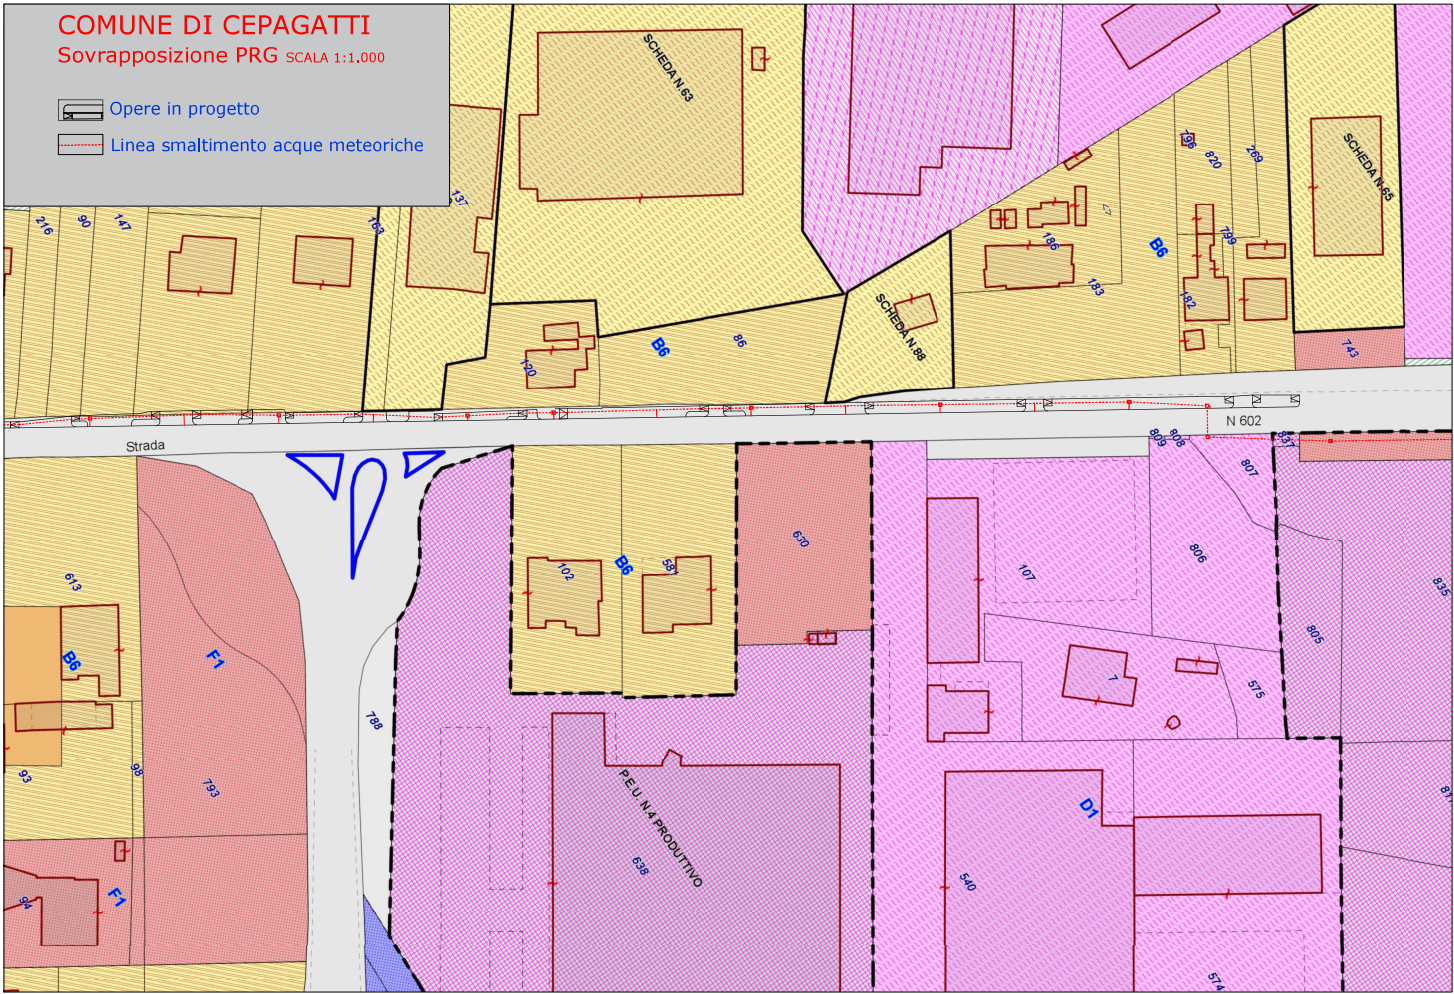

COMUNE DI CEPAGATTI

Sovrapposizione PRG SCALA 1:1.000

- Opere in progetto
- Linea smaltimento acque meteoriche

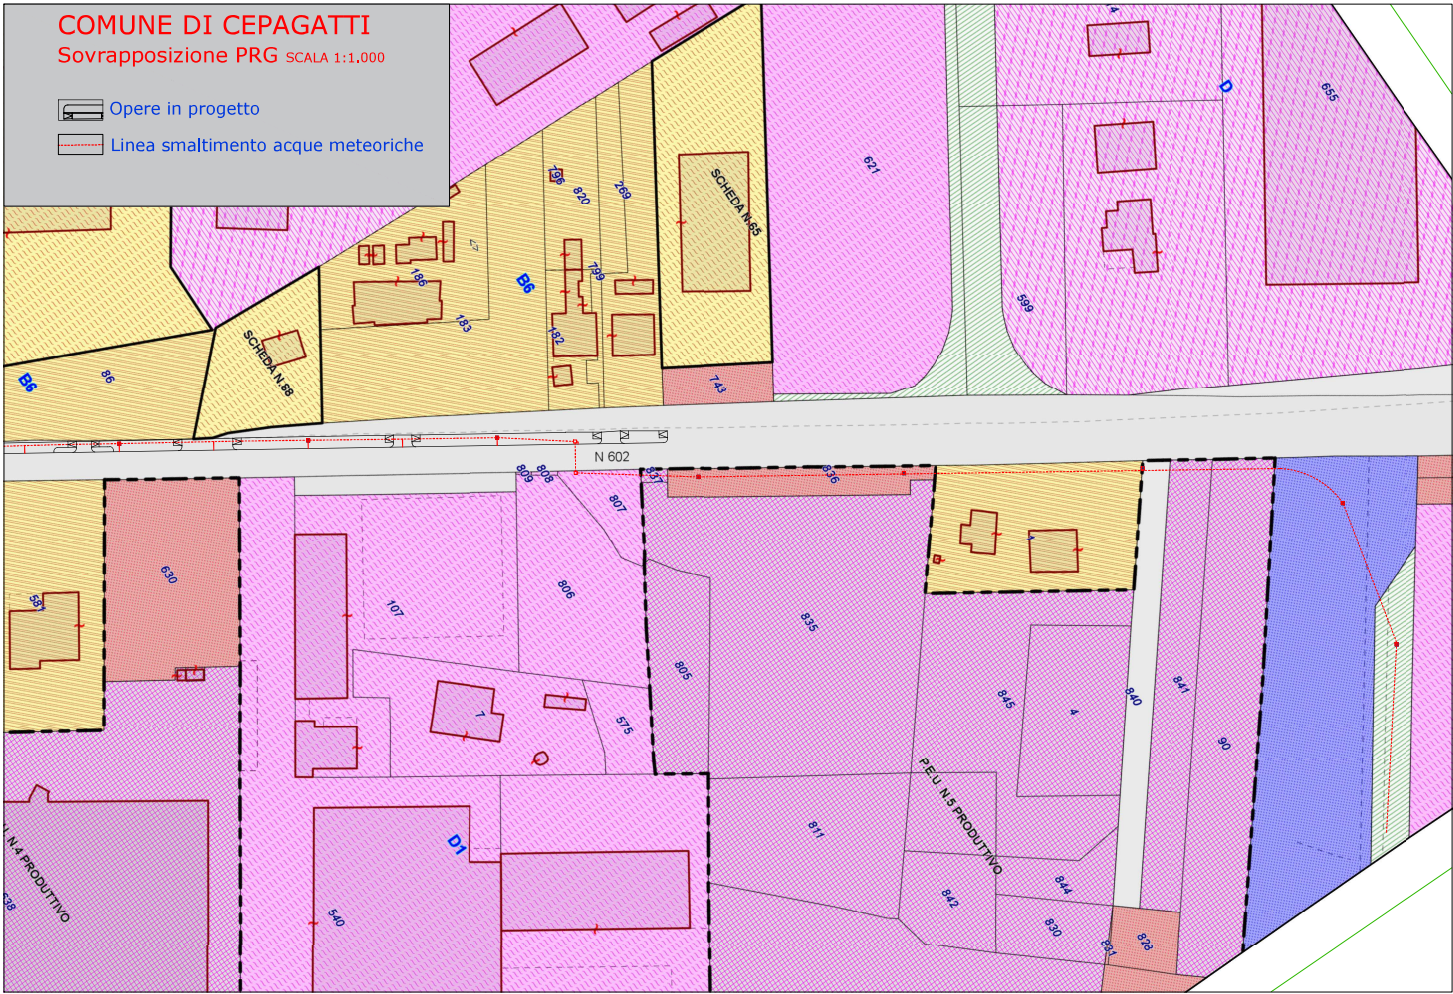


COMUNE DI CEPAGATTI

Aree in Variante PRG

SCALA 1:500

 Opere in progetto

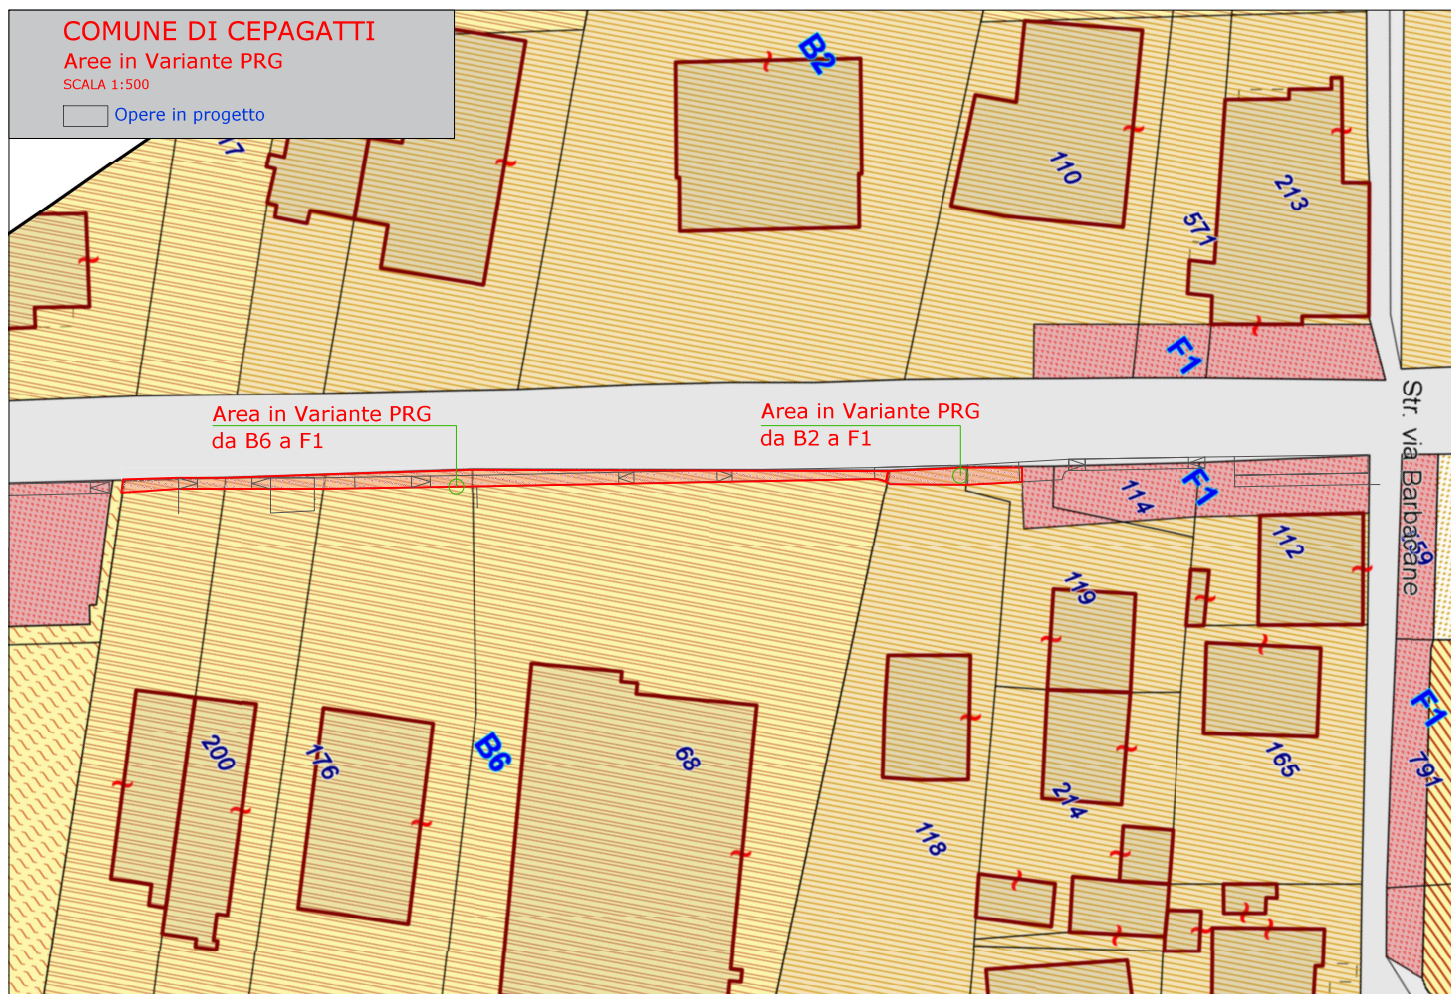

COMUNE DI CEPAGATTI

Aree in Variante PRG

SCALA 1:500

Opere in progetto

