



# PLANIMETRIA DI PROGETTO

## scala 1:1.000

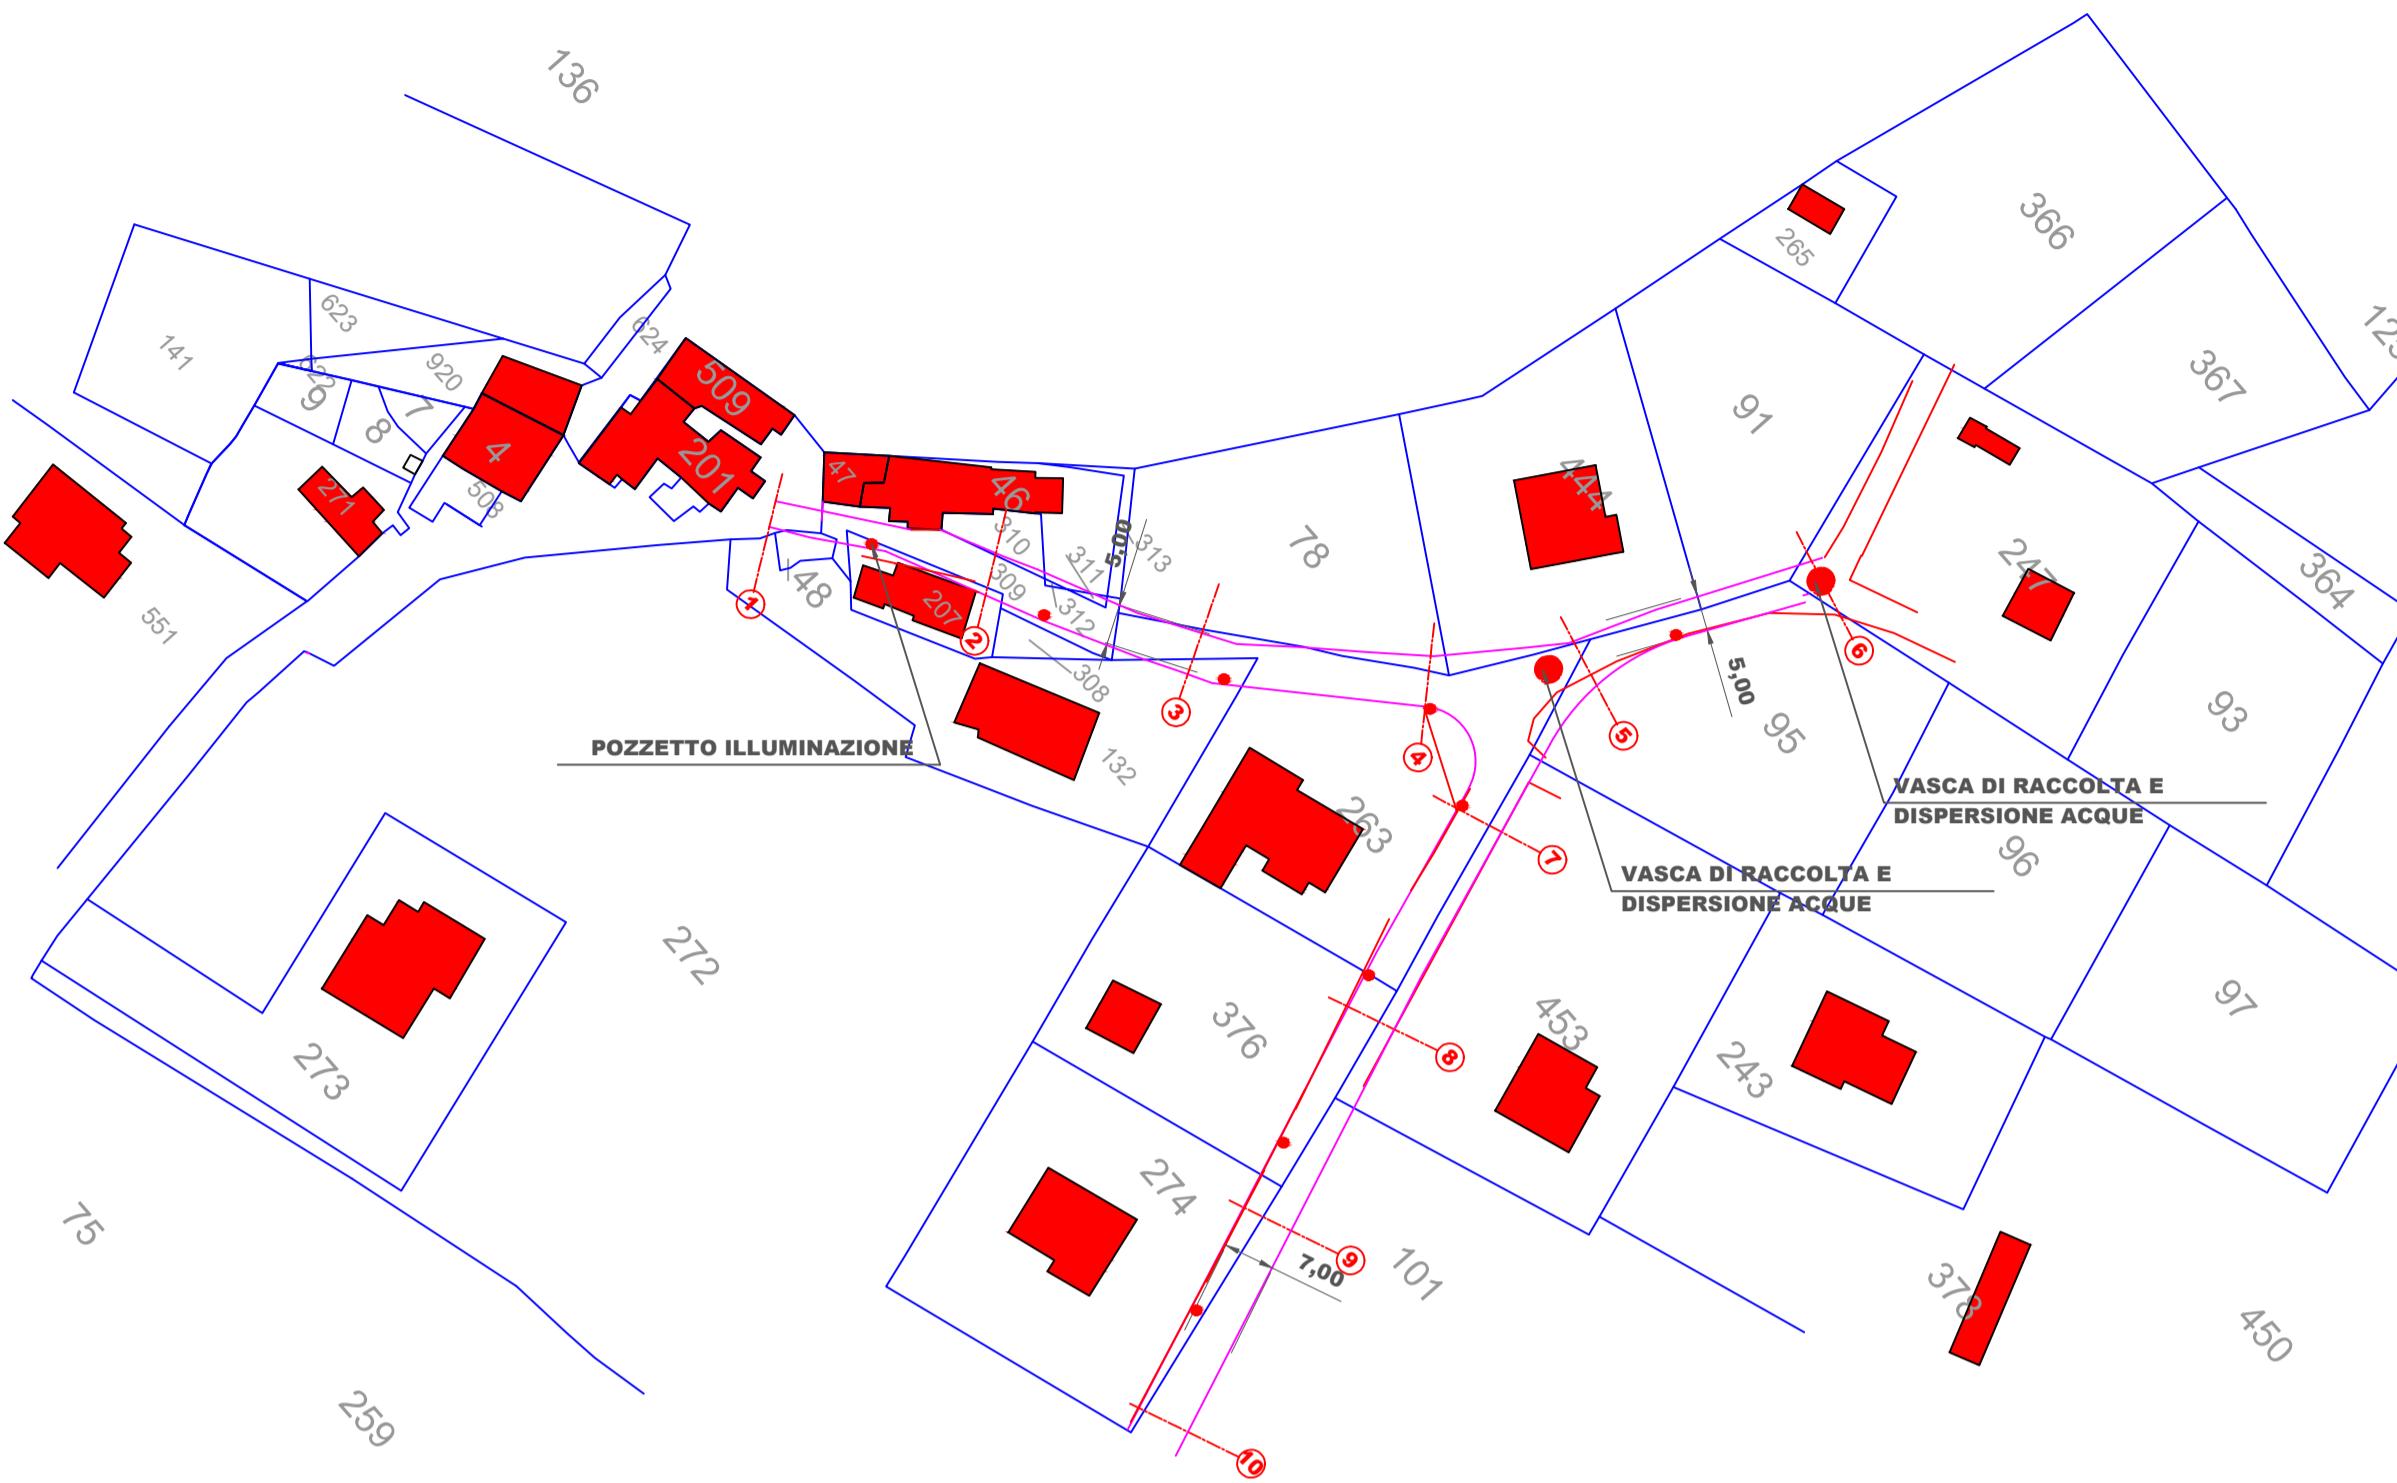


# RILIEVO QUOTATO

## scala 1:1.000

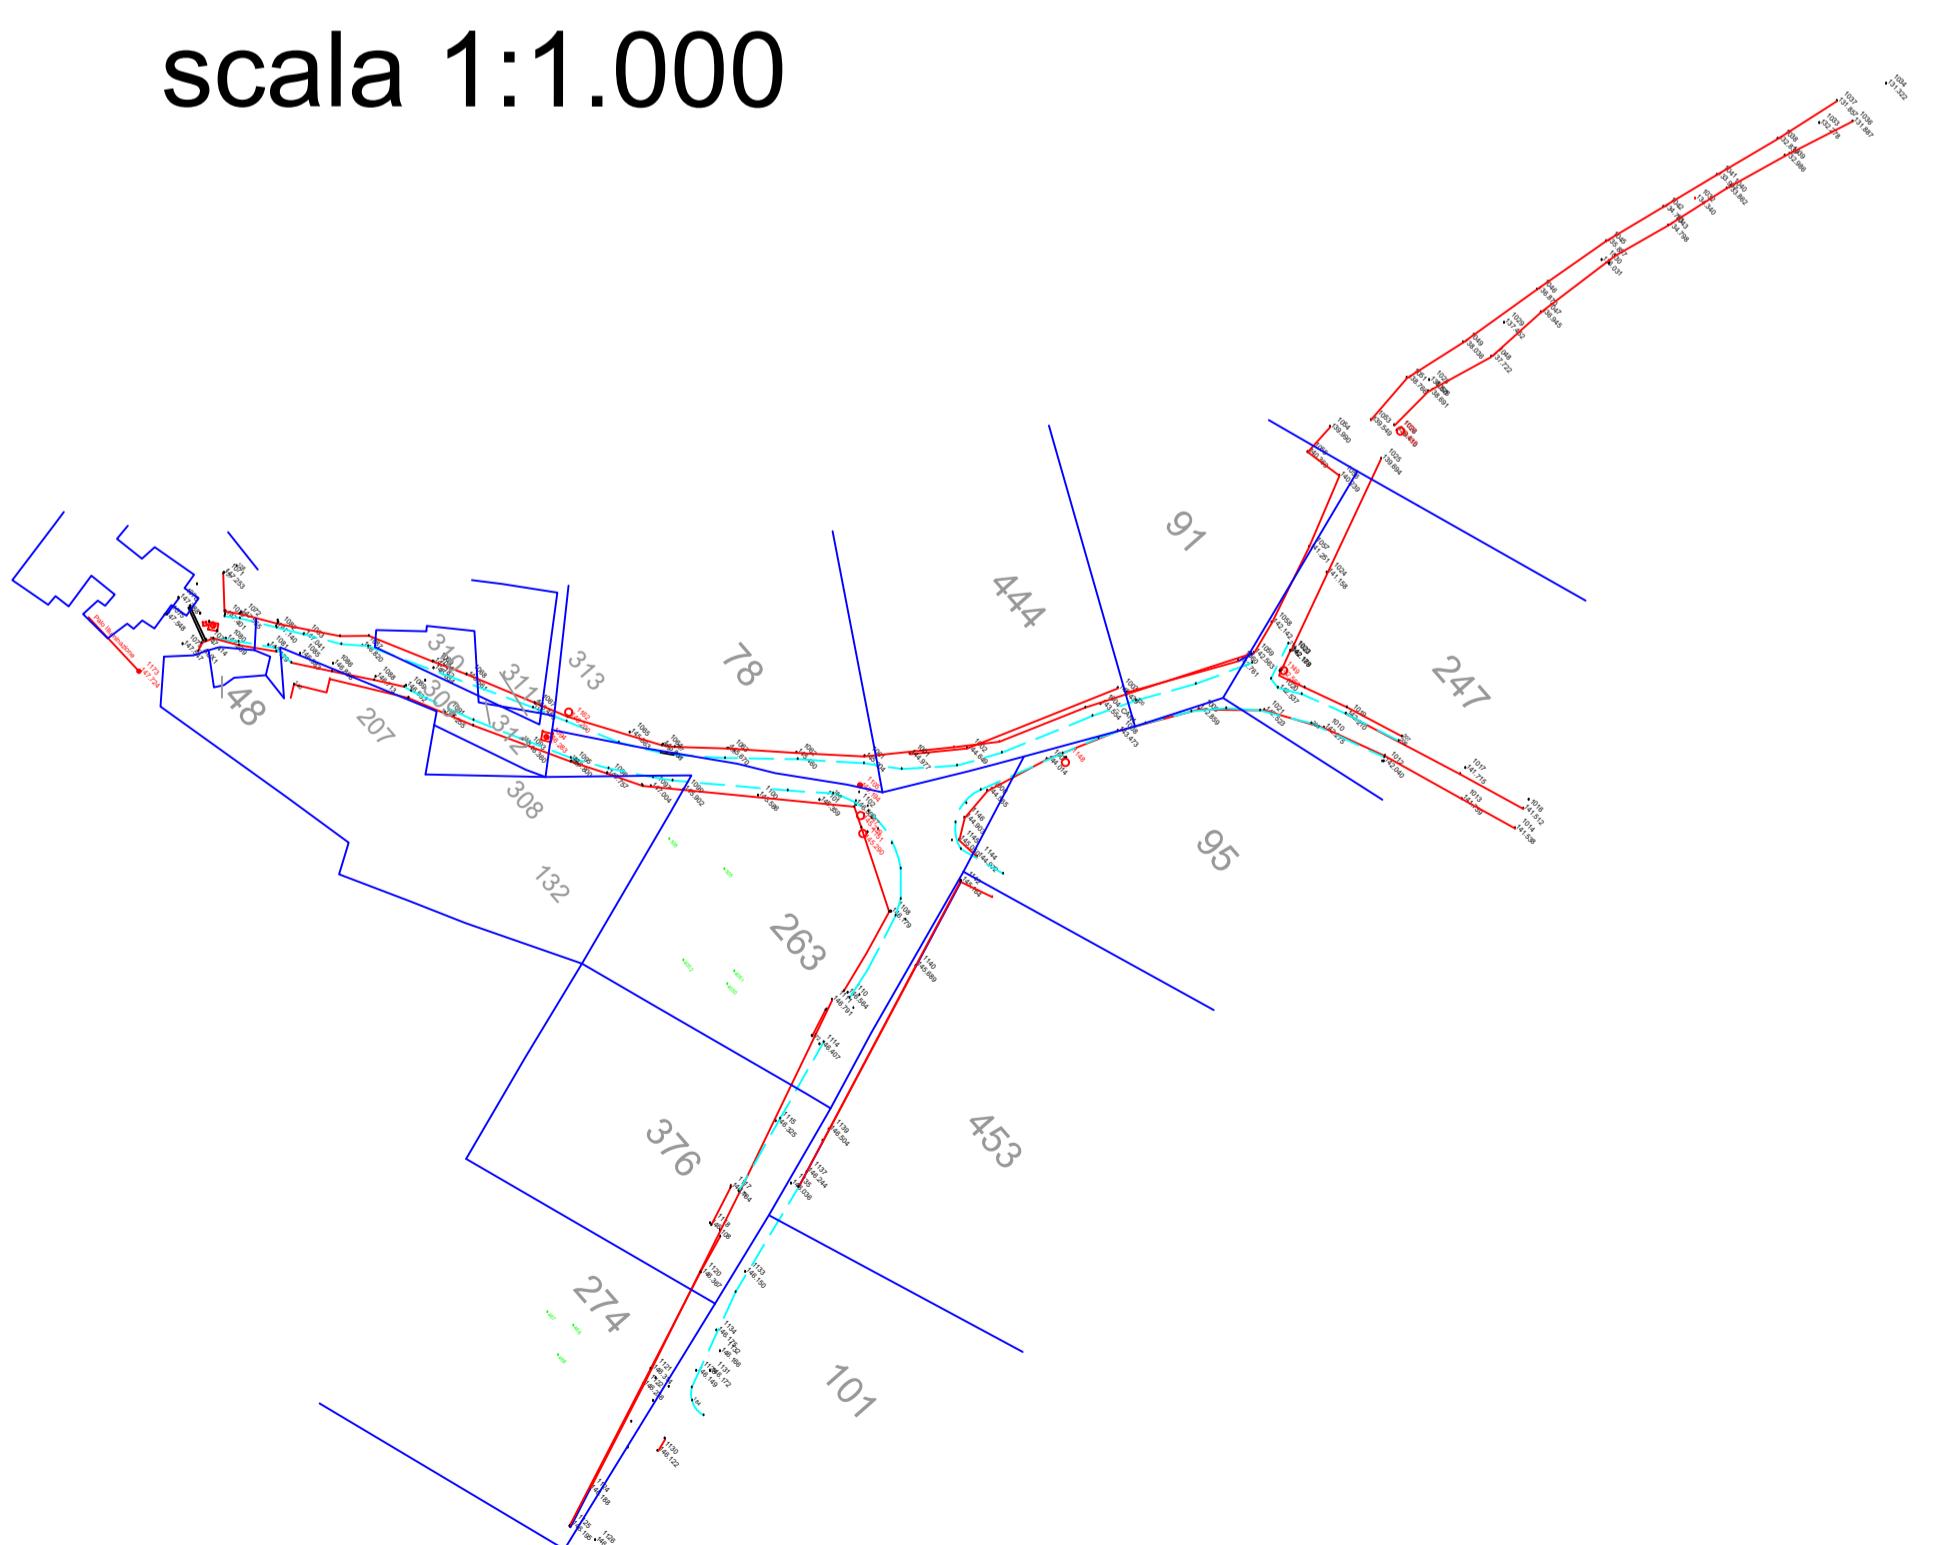

# STRALCIO DEL VINCOLO IDROGEOLOGICO

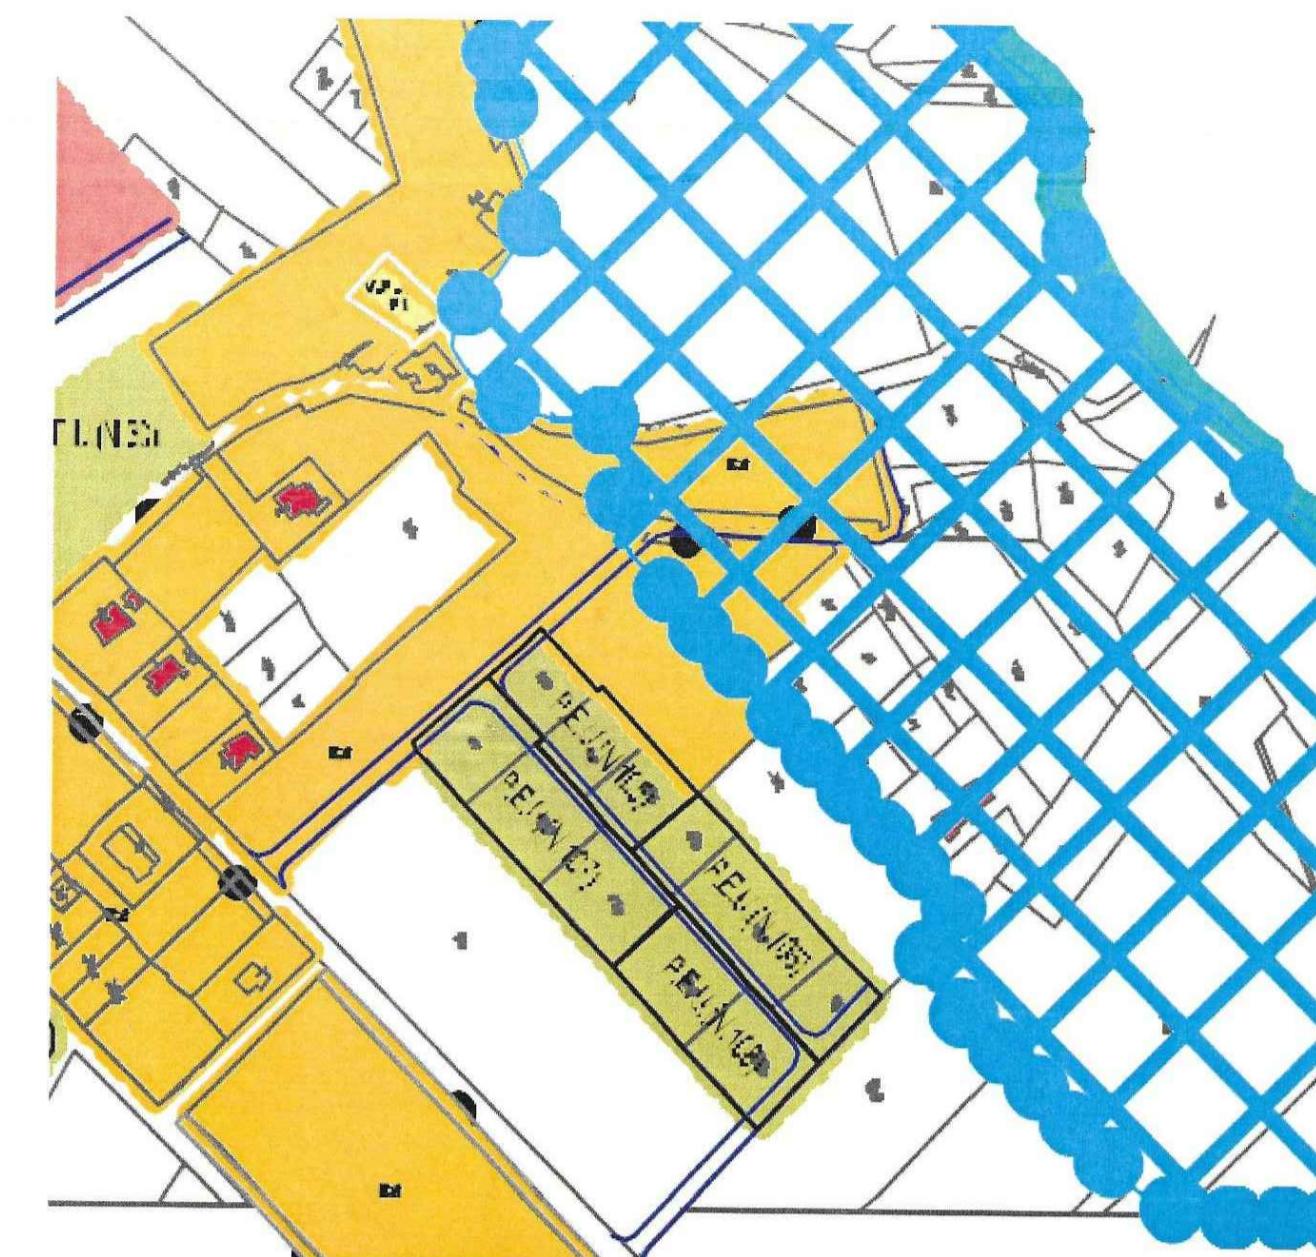

Studio Tecnico d'Ingegneria Ing. LUCIANO PORFIRI  
V.le J. F. Kennedy, 103 - 65123 PESCARA - t. 085.4710496  
e mail: [aoporf@tin.it](mailto:aoporf@tin.it) pec: [luciano.porfiri@ingpec.eu](mailto:luciano.porfiri@ingpec.eu)

COMMITTENTE: COMUNE DI CEPAGATTI

# FATTIBILITA' TECNICO ECONOMICA RELATIVA ALLA SISTEMAZIONE DELLE VIE PETRARCA, QUERCETO E FAIOLO

Il Progettista e d.l.	IL COMMITTENTE

TAVOLA N.	1	2	3	4	5	6	7	8	SCALE: VARIE
	9	10	11	12	13	14	15	16	MARZO 2025

# VIA FAIOLO: PLANIMETRIE DI RILIEVO E PROGETTO