



STRALCIO DEL VIGENTE P.R.G.

scala 1:5.000

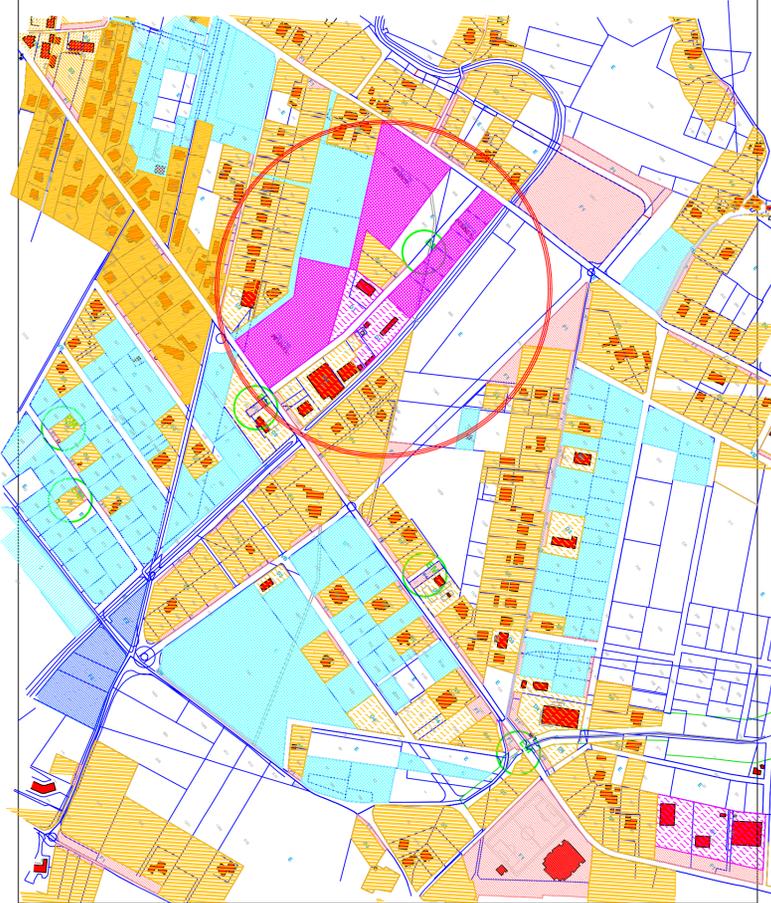


PLANIMETRIA CATASTALE

fig. n. 13 scala 1:2.000

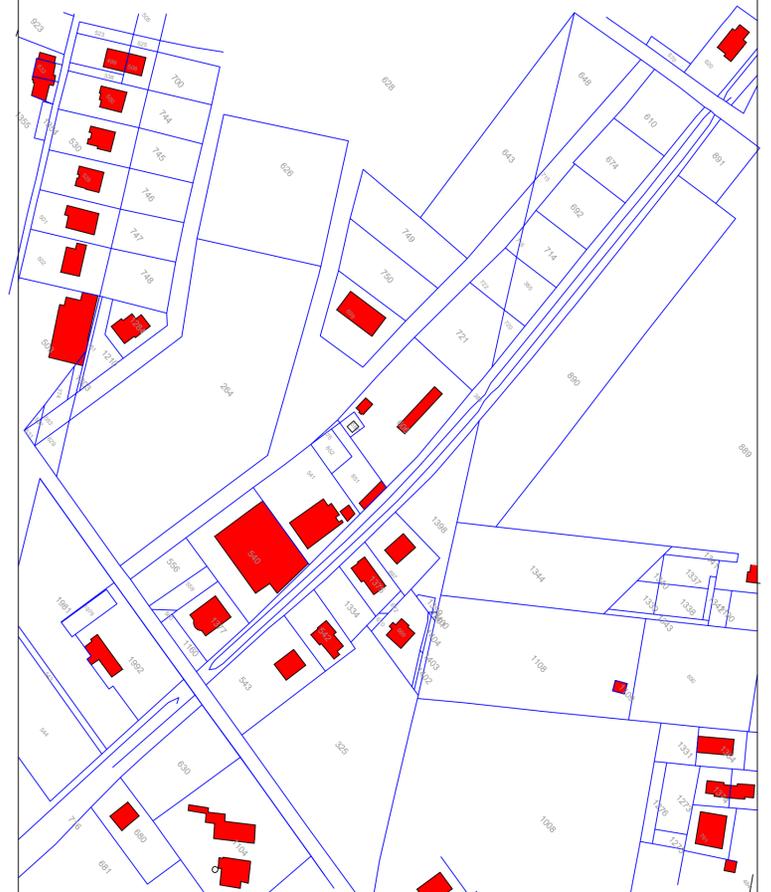

PLANIMETRIA AREE SOGGETTE A ESPROPRIO

fig. n. 13 scala 1:1.000

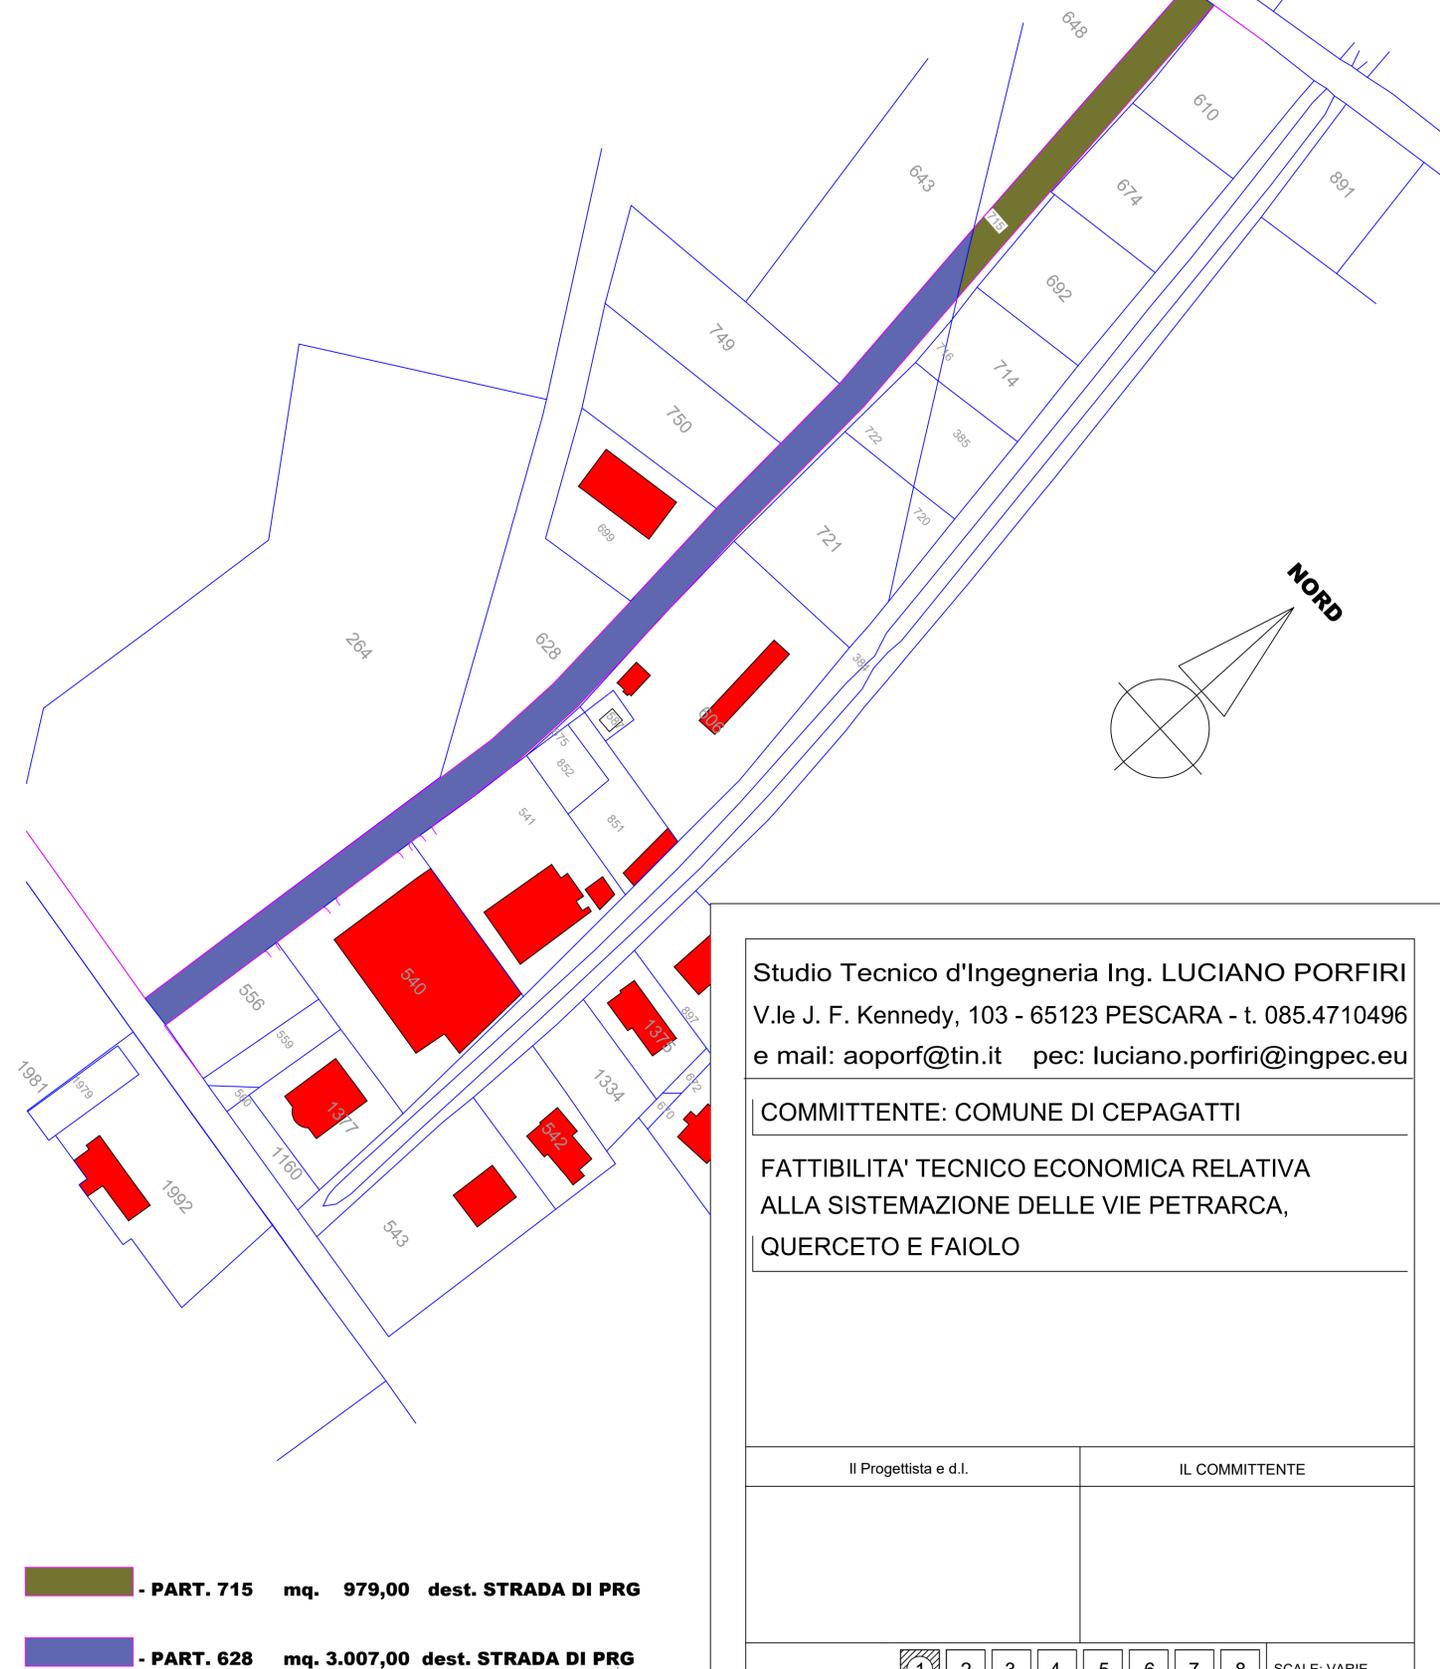

STRUMENTO	DESCRIZIONE	ZONA	DESCRIZIONE	ARTICOLO N.T.A.		
PRG	Piano Regolatore Generale		Zona "A" Vecchio Nucleo	16		
			Zona "B1" Intensiva di completamento	17		
			Zona "B2" Semintensiva di completamento	18		
			Zona "B3" Semiestensiva di completamento	19		
			Zona "B4" di completamento lotti edificati	20		
			Zona "B5" Di completamento lotti ineditati	21		
			Zona "B6" Estensive di completamento	22		
			Zona "C" Di Espansione residenziale	23		
			Zona "C1" Di espansione residenziale	24		
			Zona "C2" Piano Particolareggiato Capoluogo	25		
			Zona "C3" Edilizia economica e popolare	26		
			Zona "C4" Attrezzature alberghiere	27		
			Corsi fluviali	-		
			Zona "D" Attività produttive di espansione	29		
			Zona "D1" Attività produttive di completamento	30		
			Zona "D2" Zona commerciale di completamento	31		
			Zona "D3" Di completamento	32		
			Zona "D4" Attività produttive di espansione	33		
			Zona "D5" Impianti produttivi	34		
			Zona "D6" Attività produttive di completamento per attività insalubri	35		
			Zona "D7" Area PRUSST	35bis		
			Zona "E" Agricola	28		
			Zona "F1" Attrezzature ed impianti pubblici	36		
			Zona "F2" Attrezzature ed impianti di interesse generale a gestione privata	37		
			Zona "F3" Centrale elettrica	40		
			Zona "F4" Grandi impianti fotovoltaici	41		
			Zona "F5" Protezione ambientale	42		
			PEU di carattere produttivo	23		
			Viabilità	-		
		Dn			Scheda zone D	32.1
		PEUN		PEUN(n)	Progetto edilizio unitario	23
		PDLN		PDLN(n)	Piano di lottizzazione	-
		RC		RC	Fascia rispetto cimiteriale	12
		VAMB		E1	Fasci di rispetto valore ambientale	38
		FRS		E2	Fascia rispetto stradale	39
VTR		VTR	Area Tratturale	10		
L-VBP			Viabilità di progetto	-		
OSS		n.	Osservazioni	-		
EM		EM+	Emendamenti	-		

Studio Tecnico d'Ingegneria Ing. LUCIANO PORFIRI
 V.le J. F. Kennedy, 103 - 65123 PESCARA - t. 085.4710496
 e mail: aoporf@tin.it pec: luciano.porfiri@ingpec.eu

COMMITTENTE: COMUNE DI CEPAGATTI

FATTIBILITA' TECNICO ECONOMICA RELATIVA
 ALLA SISTEMAZIONE DELLE VIE PETRARCA,
 QUERCETO E FAIOLO

Il Progettista e d.I.		IL COMMITTENTE							
TAVOLA N.		1	2	3	4	5	6	7	8
		9	10	11	12	13	14	15	16
		SCALE: VARIE							
		MARZO 2025							

VIA PETRARCA:
 INQUADRAMENTO PLANIMETRICO - PLANIMETRIA ESPROPRI