
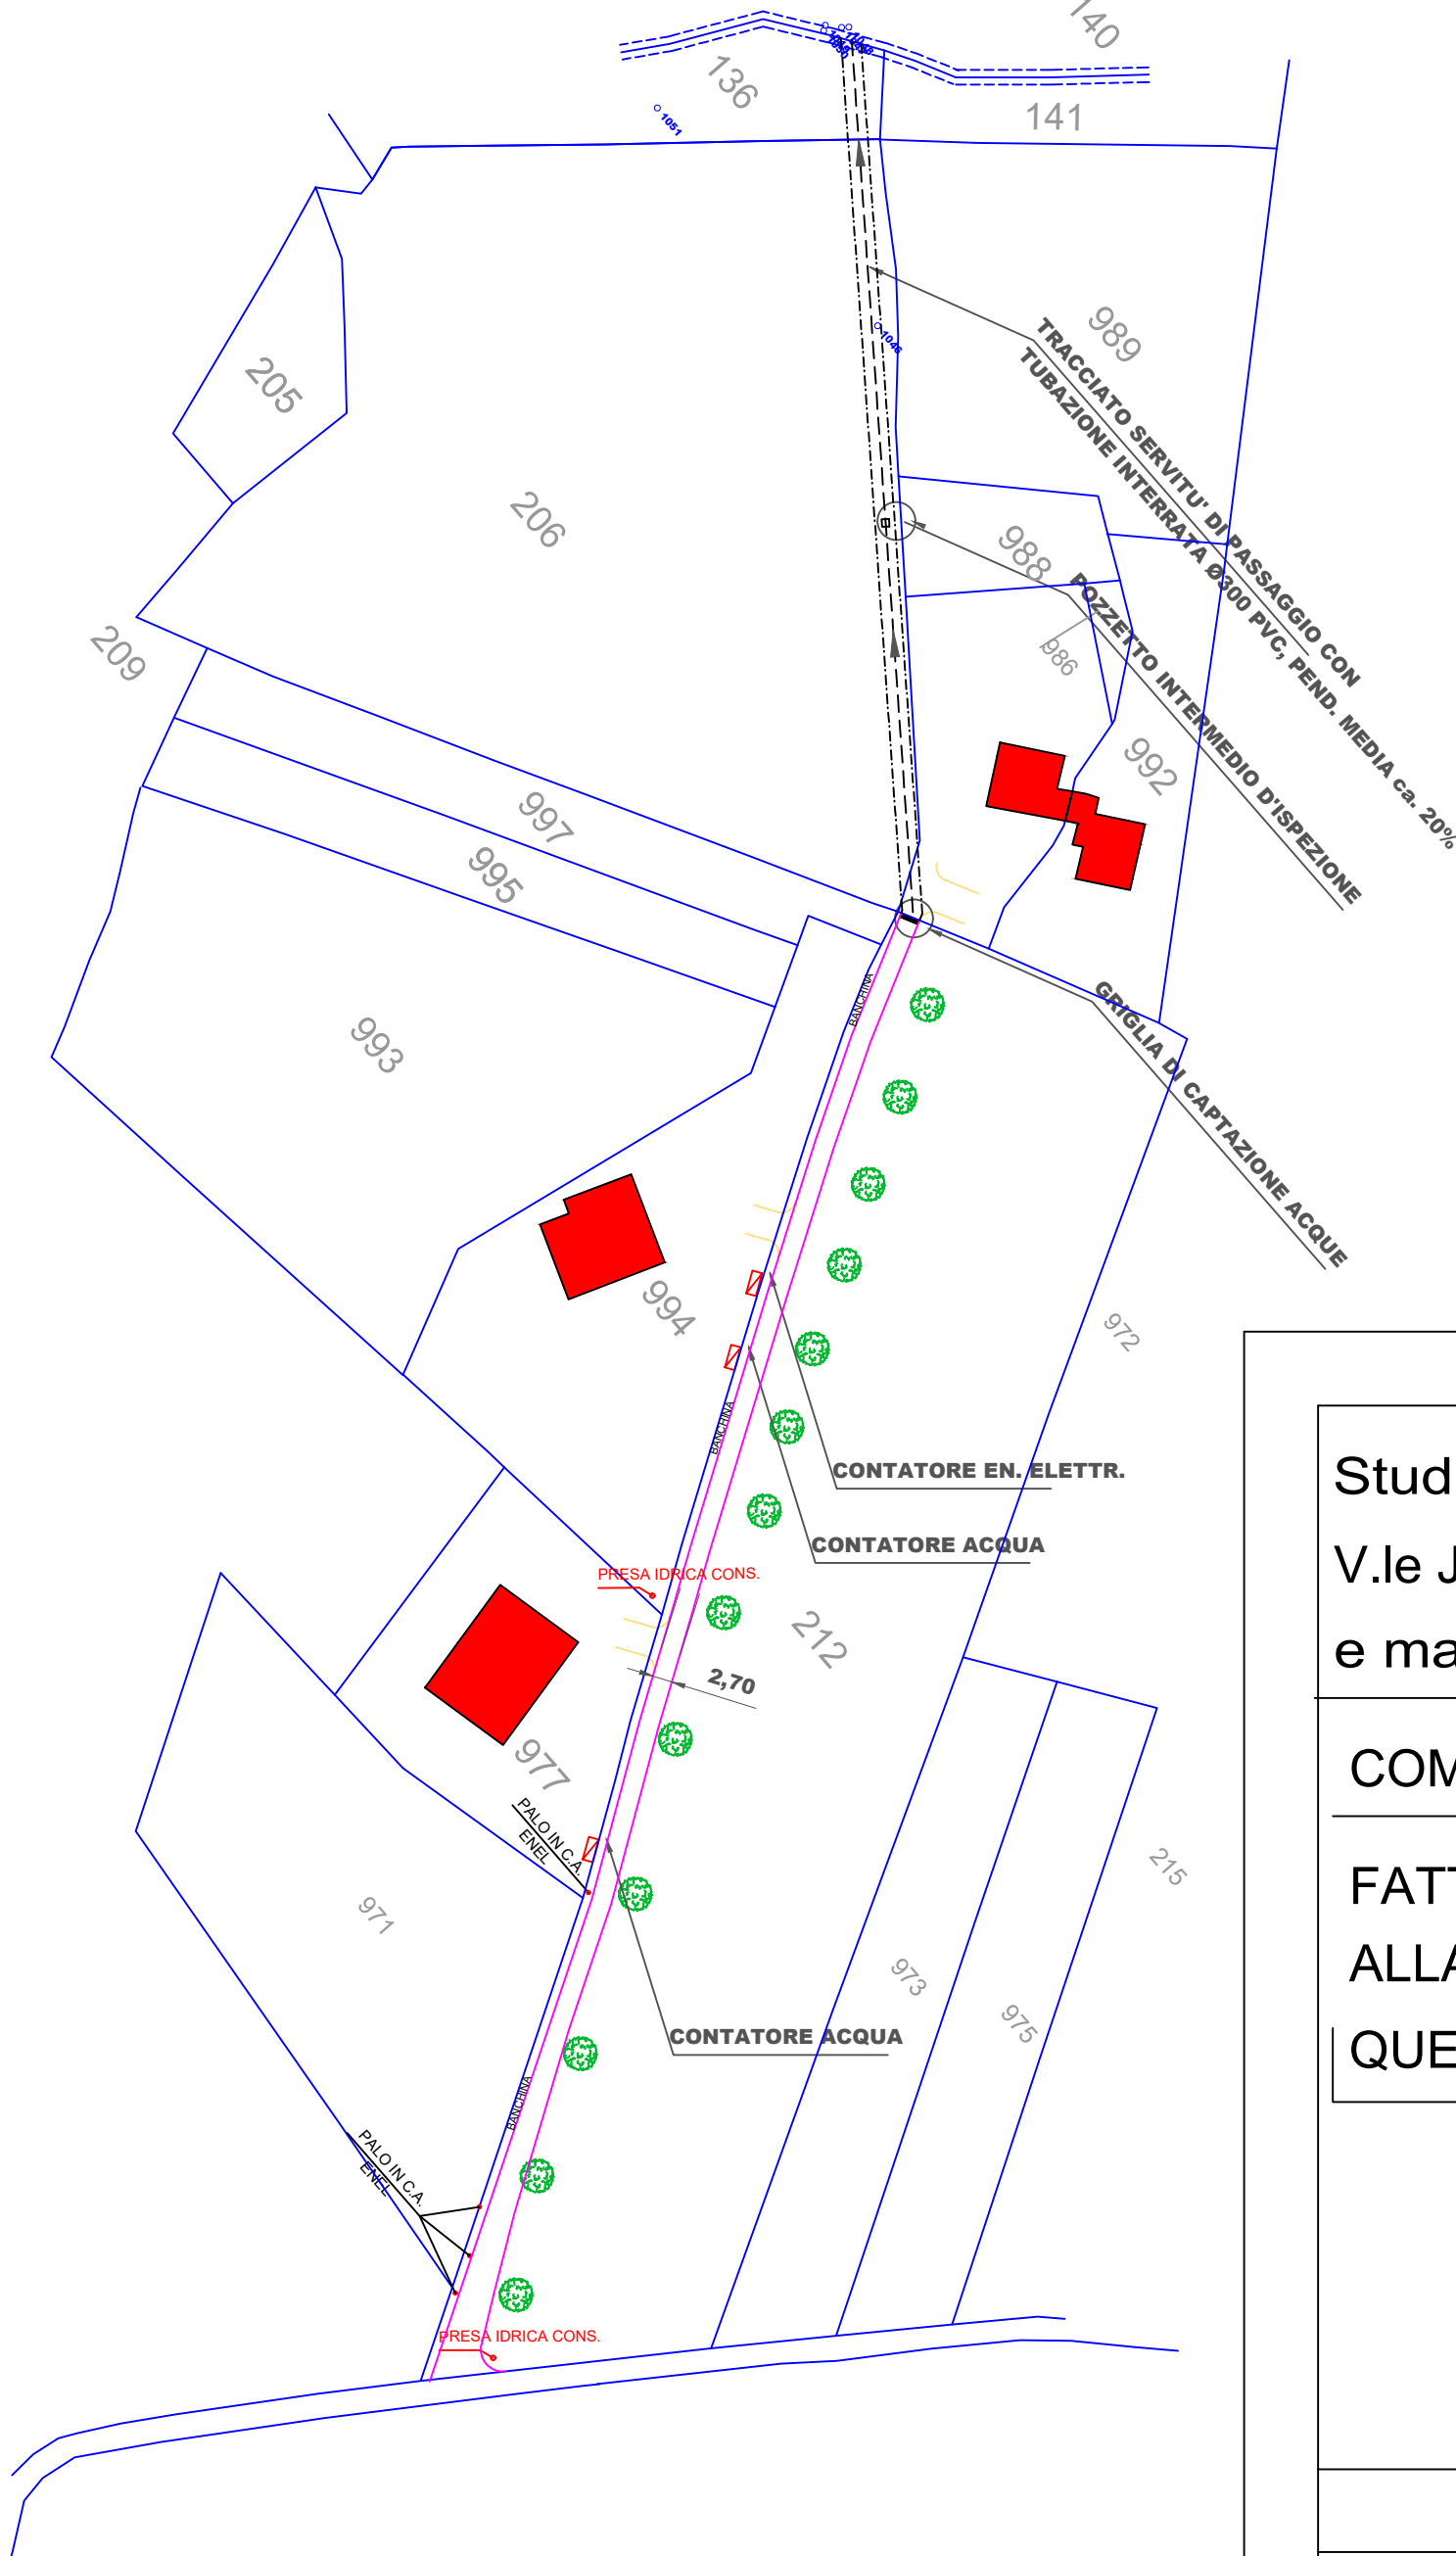


RILIEVO QUOTATO

PLANIMETRIA DI PROGETTO

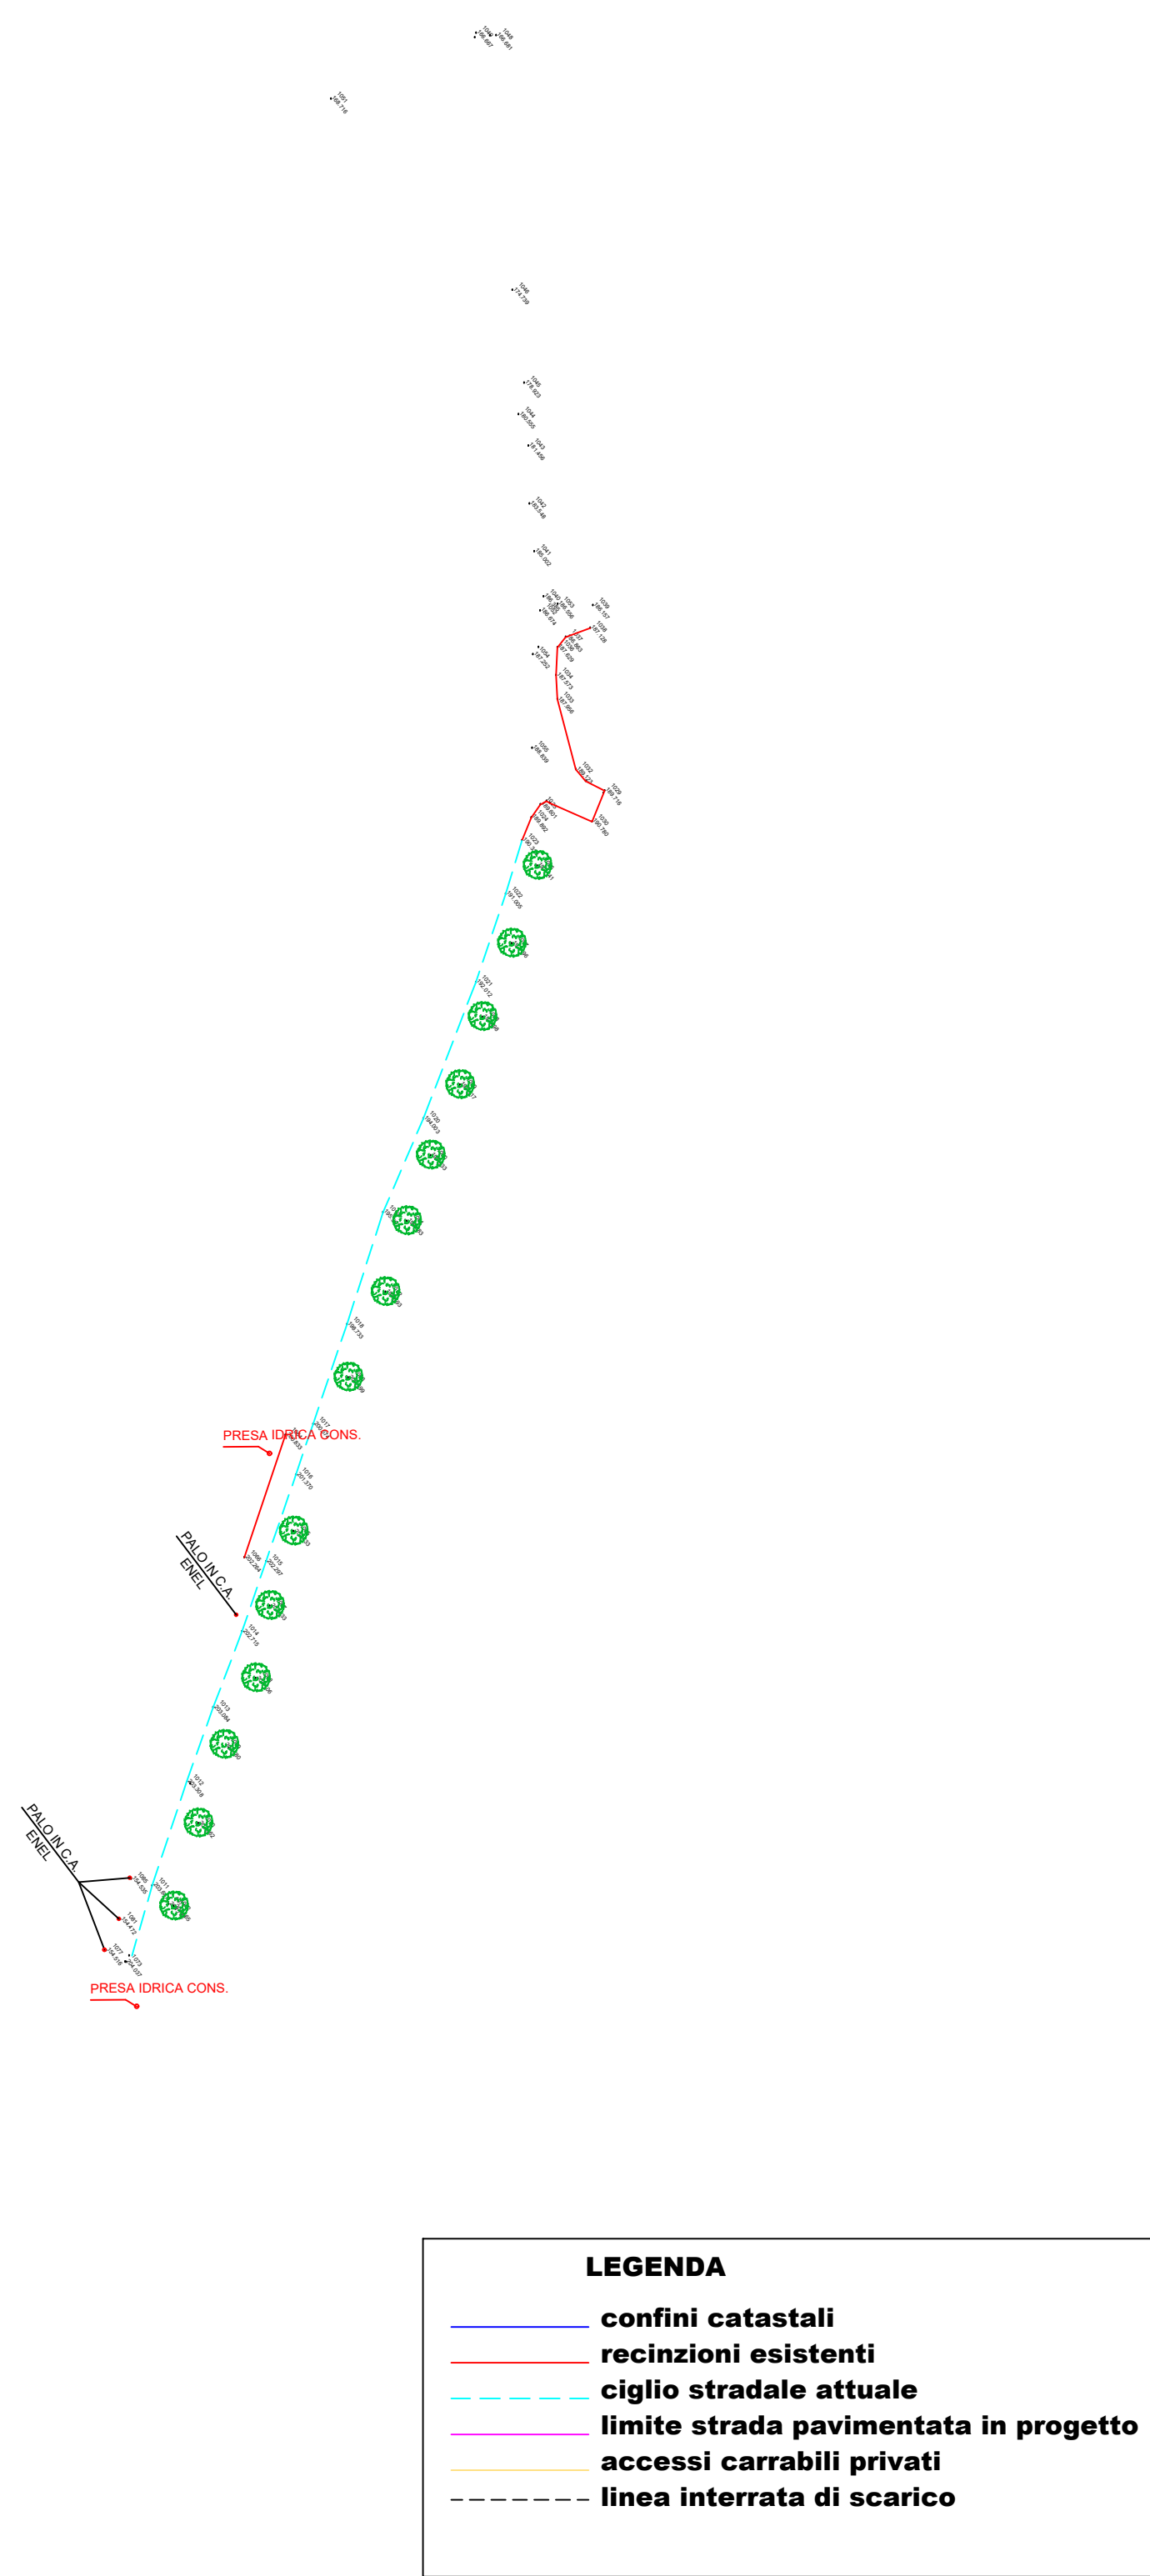

Studio Tecnico d'Ingegneria Ing. LUCIANO PORFIRI  
V.le J. F. Kennedy, 103 - 65123 PESCARA - t. 085.4710496  
e mail: aoporf@tin.it pec: luciano.porfiri@ingpec.eu

COMMITTENTE: COMUNE DI CEPAGATTI

FATTIBILITA' TECNICO ECONOMICA RELATIVA  
ALLA SISTEMAZIONE DELLE VIE PETRARCA,  
QUERCETO E FAIOLO

Il Progettista e d.l.					IL COMMITTENTE				
TAVOLA N.	1	2	3	4	5	6	7	8	SCALA: 1:1.000
	9	10	11	12	13	14	15	16	MARZO 2025
VIA QUERCETO: PLANIMETRIE DI RILIEVO E PROGETTO									