



CITTA' di CEPAGATTI

PROVINCIA DI PESCARA

Via Raffaele D'Ortenzio 4 – cap. 65012 - P.Iva 00221110687 - tel.085/97401 - fax 085/974100

Servizio n. 6 – Manutenzioni, Patrimonio e Cimiteri comunali

PERIZIA GIUSTIFICATIVA

OGGETTO:	Lavori di somma urgenza per messa in sicurezza area in via Piemonte
----------	--

Premessa:

In data 22.10.2025 alle ore 9:00, dopo ulteriori segnalazioni da parte di privati cittadini ed amministratori, il Responsabile del Servizio 6, ing. Katia Colalongo, congiuntamente al Sindaco Gino Cantò, hanno visionato i luoghi al fine di verificare la criticità segnalata;

Il Responsabile del Servizio 6, ai sensi dell'art.140 del d.lgs 36/2023 e s.m.i., ha constatato che ricorrevano le circostanze di somma urgenza che non consentono alcun indugio, al verificarsi di eventi di danno o di pericolo imprevisi o imprevedibili idonei a determinare un concreto pregiudizio alla pubblica e privata incolumità.

A seguito del suddetto evento è stata attivata la procedura ai sensi dell'art. 140 del D.Lgs. 36/2023 "Procedure in caso di somma urgenza e di protezione civile" contattando la ditta Cascini Costruzioni S.r.l. con sede in Via Tordino, 256 – Pianella (Pe), che si è resa disponibile ad un immediato intervento, finalizzato alla rimozione delle cause che hanno determinato il potenziale rischio per la pubblica incolumità. E' stato, pertanto, redatto un "Verbale di somma urgenza" in pari data, allegato alla presente perizia, ai sensi del comma 1 del citato articolo del Codice dei contratti pubblici, con l'indicazione dello stato di fatto e delle ragioni che hanno determinato lo stato di somma urgenza, come di seguito riportate:

Stato di fatto:

Il problema riguarda la creazione di una voragine su un terreno privato adiacente a via Piemonte, identificato al NCT del comune di Cepagatti foglio 7 p.lle varie, lungo il tracciato del collettore fognario per lo smaltimento delle acque bianche da Via Lazio a Via Lombardia realizzato dal Comune di Cepagatti con i seguenti riferimenti di contratto:

- a. Sistemazione Via Lazio e Via Lombardia giusto contratto repertorio n. 720/2013;
- b. Sistemazione Via Lazio e Via Lombardia – Lavori di Completamento giusto contratto repertorio n. 721/2013;
- c. Sistemazione Via Lazio e Via Lombardia - Lavori complementari giusto contratto repertorio n. 722/2013;

Motivi e cause dello stato di urgenza:

Il pericolo per la pubblica o privata incolumità è rappresentato sia dalla voragine creatasi, la cui profondità supera alcuni metri, sia da possibili maggiori cedimenti del terreno che potrebbe estendersi anche alla strada comunale denominata via Piemonte (foto da n.1 a n.3).

Prestazioni richieste:

Preso atto delle condizioni della struttura del terreno è stato richiesto alla ditta di provvedere alle lavorazioni necessarie sia per la messa in sicurezza sia per la ricerca della causa al fine di evitare ulteriori cedimenti del terreno di concreto pregiudizio per la pubblica incolumità.

A tal proposito, è stato informato anche il Comando di Polizia locale che, congiuntamente al Responsabile del Servizio 6 ed al Sindaco, ha effettuato un sopralluogo in data 28 ottobre 2025 predisponendo il senso alternato lungo il tratto di via Piemonte adiacente all'area oggetto di intervento.

Per predisporre il senso alternato, con l'ausilio degli operai assegnati al Servizio 6 sono state installate transenne, cartellonistica e segnalatori luminosi.

Le lavorazioni urgenti richieste all'impresa Cascini Costruzioni S.r.l., sono le seguenti:

- a. delimitazione area cantiere con transenne;
- b. scavo per rintracciare condotta di raccolta acque bianche;
- c. verifica dell'integrità strutturale della condotta di raccolta acque bianche e riparazione della stessa se lesionata; se necessario, sostituzione di un tratto di condotta con posa in opera di nuovo;
- d. rinterro con la stessa terra dello scavo.

Prestazioni realizzate:

In riferimento a quanto stimato in fase di sopralluogo del 22 ottobre 2025, sono state necessarie le seguenti lavorazioni:

- a. delimitazione area cantiere con transenne, per circa 40 ml (foto da n.4 a n.8 e foto n.12);
- b. scavo per rintracciare condotta di raccolta acque bianche per mc. 1.442, come da allegato "Elaborato progettuale" (foto da n.4 a n.15);
- c. riparazione condotta di proprietà del Consorzio di Bonifica Centro distaccata a causa del crollo della parete di scavo (foto n.11);
- d. rimozione pozzetto interrato e tubazione esistente completamente distrutta, avente funzione di raccordo tra due tubazioni non allineate(foto da n.16 a n.21);
- e. pompaggio acqua presente nello scavo (foto n. 15);
- f. Pulizia scavo e posa in opera di 10mc di pietrisco riciclato (foto n. 19);
- g. sostituzione del tratto di condotta riportata nel punto "c" con posa in opera di nuovo raccordo per mt. 12 per un diametro di 500 mm; (foto n. 19)
- h. consolidamento della tubazione con getto di calcestruzzo pompato non armato Rck 25 pari a mc 7(foto n. 21);
- i. rinterro con la stessa terra dello scavo. per mc. 1.442.

per le opere di cui sopra si prevede una spesa come dal seguente **Quadro Economico**:

SOMMA URGENZA PER MESSA IN SICUREZZA AREA IN VIA PIEMONTE	
QUADRO ECONOMICO	
Lavori a misura (prezziario Regione Abruzzo 2025)	€ 46.369,87
Costi della sicurezza non soggetti a ribasso (prezziario Regione Abruzzo 2025)	€ 245,60

Totale lavori a misura soggetti a ribasso	€ 46.124,27
Ribasso offerto dalla ditta	€ 26.396,87

Totale lavorazioni compreso ribasso ed oneri sicurezza ed al netto Iva	€ 20.000,00
Iva 10%	€ 2.000,00

Totale	€ 22.000,00

COMPUTO METRICO

OGGETTO: Lavori di somma urgenza per la messa in sicurezza area ini via Piemonte in Cepagatti (PE)

COMMITTENTE: Comune di Cepagatti (PE)

Data, 31/10/2025

IL TECNICO

Num.Ord. TARIFFA	DESIGNAZIONE DEI LAVORI	DIMENSIONI				Quantità	IMPORTI	
		par.ug.	lung.	larg.	H/peso		unitario	TOTALE
<u>LAVORI A MISURA</u>								
1 ABR25_A T_10.020.0 16.a	Recinzione provvisoria modulare a pannelli ad alta visibilità con maglia di dimensioni non inferiore a mm 20 di larghezza e non inferiore a mm 50 di altezza, con irrigidimenti nei ... ierati per modulo porta e terminali; dal peso totale medio non inferiore a 20 kg/ m³ - - Modulo rete a maglia 20 x 50 mm per messa in sicurezza area cantiere					40,00		
	SOMMANO mq					40,00	6,14	245,60
2 ABR25_E. 001.010.01 0.a	Scavo di sbancamento a sezione ampia, effettuato con mezzi meccanici compresa la rimozione di arbusti e ceppaie, la profilatura delle pareti, la regolarizzazione del fondo, il cari ... o a rifiuto o per rilevato fino ad una distanza massima di 5000 m: in rocce sciolte (terra o con trovanti fino ad 1 m³) rampa di accesso	0,50	10,00	4,000	4,000	80,00		
			18,00	13,000	5,000	1'170,00		
			86,00	4,000	5,000	1'720,00		
	SOMMANO mc					2'970,00	11,52	34'214,40
3 ABR25_U. 005.020.02 0.b	Sistemazione, senza compattazione meccanica, di materiali provenienti sia dagli scavi che dalle cave, in riempimento o per formazione di isole spartitraffico, sparsi a strati non su ... lavorazione ed onere per dare il lavoro compiuto:- per materiali provenienti dalle cave a distanza non superiore a 5 km per pietrisco riciclato comesottofondo di lavorazione					10,00		
	SOMMANO mc					10,00	14,39	143,90
4 ABR25_U. 002.040.07 0.a	Fornitura e posa in opera secondo UNI ENV 1046 di tubazione in polietilene alta densità (PE ad) per condotte di scarico interrate non in pressione, rispondente alla norma DIN 16961 ... a formazione del letto di posa e del rinfiaccio in materiale idoneo. Rigidità anulare SN 2 kN/m2- Diametro interno 500 mm		12,00			12,00		
	SOMMANO m					12,00	124,72	1'496,64
5 ABR25_E. 003.010.01 0.b	Calcestruzzo durevole per impieghi non strutturali secondo le norme recepite dal D.M. 17/01/2018 , - D max inerti 32 mm compreso quant'altro necessario per dare un'opera eseguita a ... e, esclusi pompa (se utilizzata), i ponteggi, le casseforme, e ferro di armatura, con resistenza caratteristica:- C 8/10 riempimento per consolidamento tubazione				7,000	7,00		
	SOMMANO mc					7,00	114,19	799,33
6 ABR25_A T_10.015.0 10.a	Pompe per calcestruzzo autocarrate, braccio 30 m		2,00			2,00		
	SOMMANO ora					2,00	77,34	154,68
7 ABR25_E. 001.040.01 0.a	Rinterro con materiale di risulta proveniente da scavo, nell'ambito dello sbraccio minimo del mezzo(max. 4 ml), comprendente il compattamento a strati dei materiali impiegati fino ... impiegati fino al raggiungimento delle quote del terreno preesistente ed il costipamento prescritto. Compreso ogni onere rampa di accesso	0,50	10,00	4,000	4,000	80,00		
			18,00	13,000	5,000	1'170,00		
			8,00	6,000	4,000	192,00		
	SOMMANO mc					1'442,00	6,46	9'315,32

Num.Ord. TARIFFA	DESIGNAZIONE DEI LAVORI	DIMENSIONI				Quantità	IMPORTI	
		par.ug.	lung.	larg.	H/peso		unitario	TOTALE
8								
	SOMMANO					0,00	0,00	0,00
	Parziale LAVORI A MISURA euro							46'369,87
	T O T A L E euro							46'369,87
	Data, 31/10/2025							
	Il Tecnico							

Documentazione fotografica – stato di fatto.

Foto n1 del 27.06.2025.Foto n.2 del 15.07.2025.



Foto n.3 del 25.09.2025.



Documentazione fotografica – durante l'intervento.

Foto n.4



Foto n.5



Foto n.6.



Foto n.7-8

Mezzi impiegati e messa in sicurezza di via Piemonte.



Scavi, lavorazioni e parziale rinterro .

Foto n.9.



Foto n.10.



Foto n.11.



Foto n.12.



Foto n.13.



Foto n.14.



Foto n. 15.



Foto n.16.



Foto n.17.



Foto n.18.



Foto n.19.



Foto n.20.

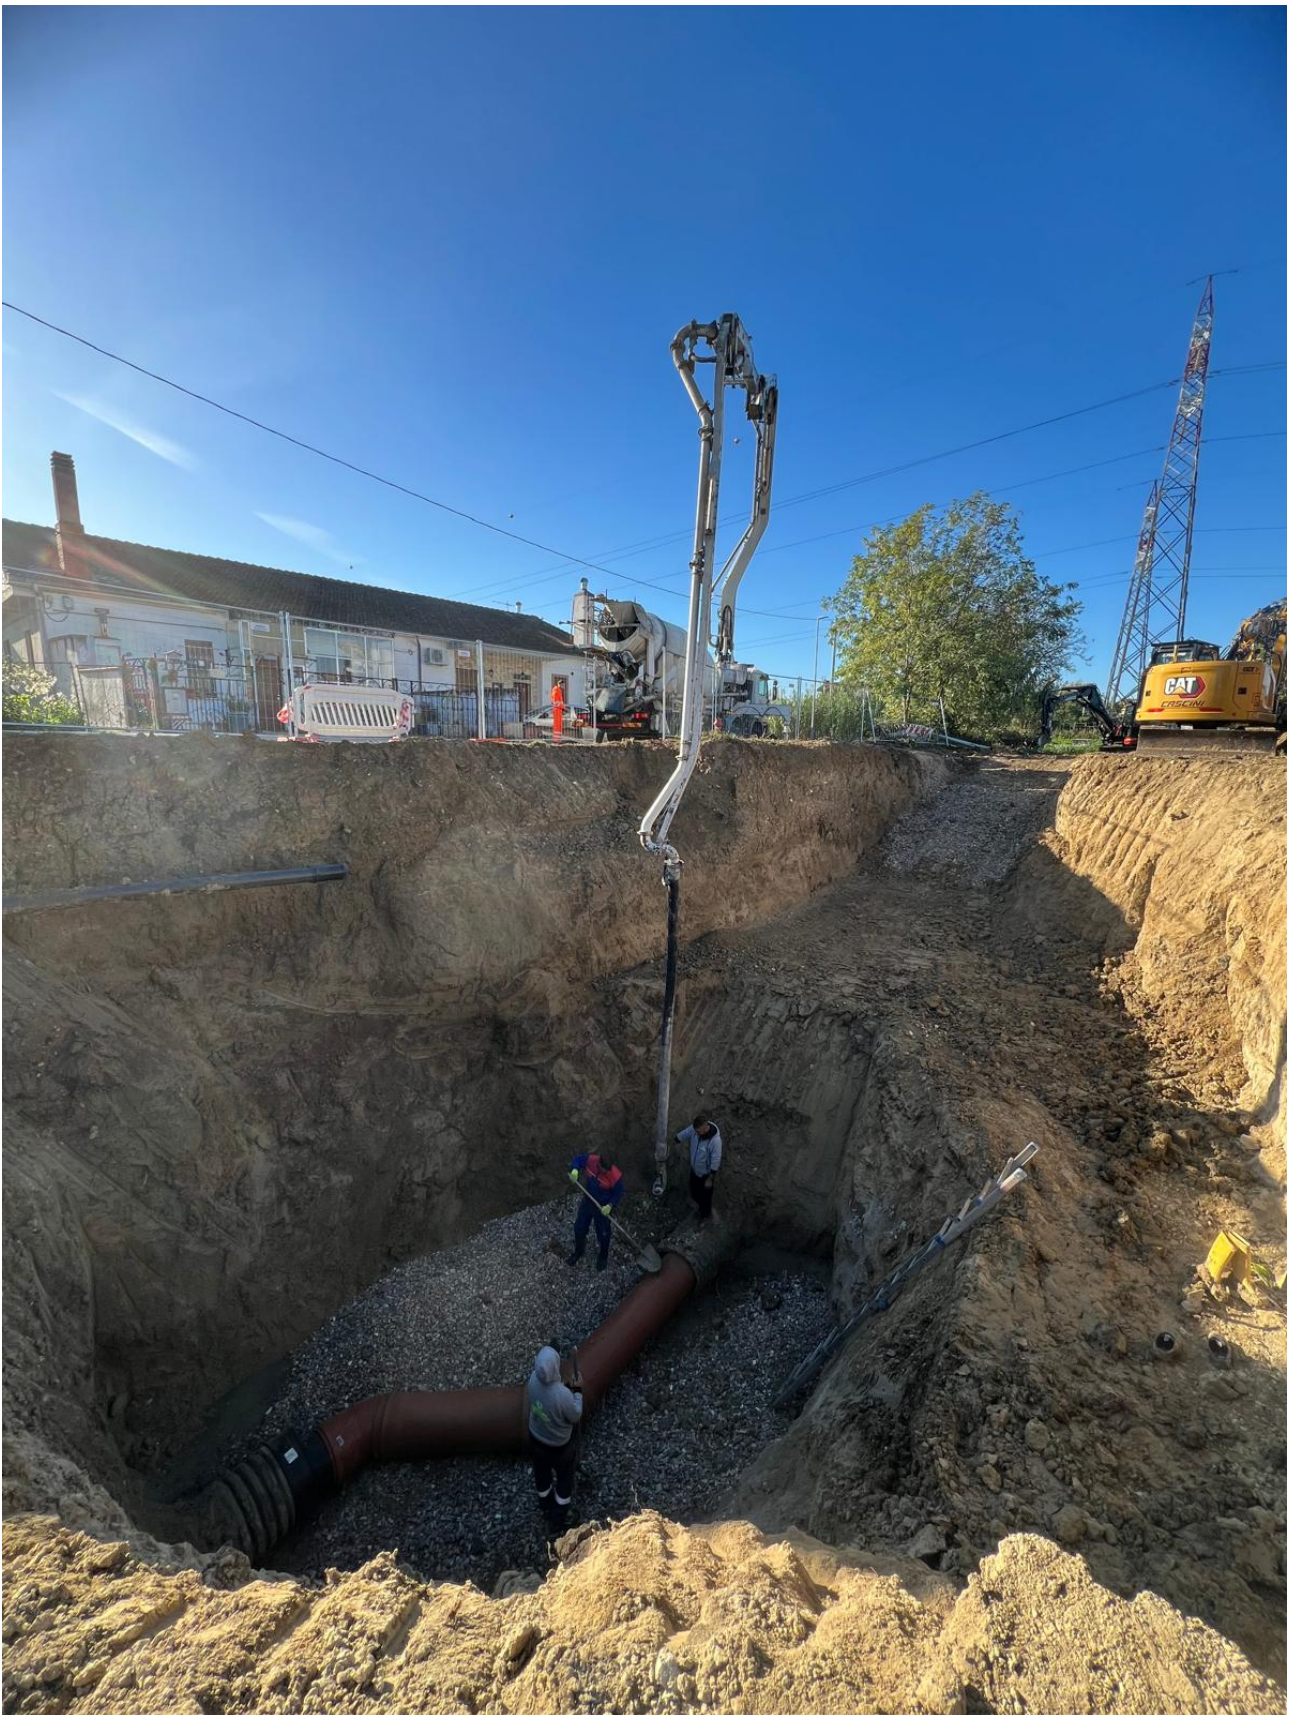


Foto n.21.



Cepagatti, 31 Ottobre 2025



Il Responsabile del Servizio 6
Comune di Cepagatti (Pe)
Ing. Colalongo Katia

L'impresa esecutrice dei lavori
Cascini Costruzioni S.r.l.

CASCINI COSTRUZIONI SRL

Via Tordino 256 - 65019
PIANELLA (PE) - Fraz. Cerratina
C.F. e P.IVA 01963520687



***** CONTIENE FILE ALLEGATI *****
***** NON CONSULTABILI DA BROWSER *****

CITTA' DI CEPAGATTI

Protocollo N. 0029718 in data 29/10/2025 10:19

Sezione PROT - PROTOCOLLO GENERALE



Tipologia

PROTOCOLLO INTERNO

Oggetto

trasmissione verbale n.01 - Lavori di somma urgenza con messa in sicurezza area in via Piemonte

Classificazione da Titolare

Titolo: XIV - OGGETTI DIVERSI

Mittente

DI FELICE GIORGIA - Mezzo posta: POSTA INTERNA

Allegati

Il presente Documento contiene al suo interno il seguente Allegato:

1. verbale lavori somma urgenza.pdf

Impronta: 00B178CBD4EE87C93ABA121AC39B9F4AB6DBDF3DFC9640C0275A7B5B6D3A87A7; Algoritmo: SHA-256



APRIRE IL DOCUMENTO CON UN LETTORE PDF, PER ACCEDERE ALLA SUA SEZIONE INTERNA DEGLI ALLEGATI



CITTA' di CEPAGATTI

PROVINCIA DI PESCARA

Via Raffaele D'Ortenzio 4 - cap.65012 - P.Iva 00221110687 - tel.085/97401 - fax 085/974100

Servizio 6° Manutenzione Cimiteri Patrimonio

OGGETTO: VERBALE N.01 - LAVORI DI SOMMA URGENZA PER MESSA IN SICUREZZA AREA IN VIA PIEMONTE.

Premesso che:

- In Via Lazio e Via Lombardia sono stati realizzati i seguenti lavori:
 - a. Sistemazione Via Lazio e Via Lombardia giusto contratto repertorio n. 720/2013;
 - b. Sistemazione Via Lazio e Via Lombardia – Lavori di Completamento giusto contratto repertorio n. 721/2013;
 - c. Sistemazione Via Lazio e Via Lombardia - Lavori complementari giusto contratto repertorio n. 722/2013;
- Con tali lavori il Comune di Cepagatti ha realizzato un collettore fognario per lo smaltimento delle acque bianche da Via Lazio a Via Lombardia e fino a condurre tali acque su un ramo dismesso del Fiume Pescara interessando porzione di terreni di proprietà privata anche in via Piemonte;
- in seguito a numerose segnalazioni di disservizi e problematiche di vario tipo non si è potuto dichiarare l'ammissibilità dei CRE, giusta documentazione in atti;
- Con deliberazione di G.C. n. 131 del 04.12.2017, si stabiliva di proporre ricorso ex art. 696 c.p.c. per accertamento tecnico preventivo sullo stato della fognatura di via Lazio e Via Lombardia
- Nel ricorso per ATP, iscritto a ruolo in data 14/09/2018 e notificato in data 01/10/2018, il Comune di Cepagatti conveniva in giudizio, incardinando così nel procedimento n. 3951/2018 Rg Tribunale di Pescara, il Consorzio Abruzzo Lavori, quale impresa aggiudicataria ed esecutrice dell'appalto inerente lavori di sistemazione della zona via Lazio-Via Lombardia in Cepagatti, nonché l'Ing. Ucci, nella sua qualità di direttore lavori, al fine di "verificare l'idoneità dei lavori eseguiti e la loro conformità alla regola dell'arte";
- con Delibera di Giunta Comunale n.142 del 13.12.2025 è stato approvato lo schema di accordo transattivo, dei lavori di "Sistemazione via Lazio-via Lombardia"

Dato atto che:

- in data 22.10.2025 alle ore 9:00, dopo ulteriori segnalazione da parte di privati cittadini ed amministratori, il Responsabile del Servizio 6, ing. Katia Colalongo, ed il Sindaco Gino Cantò, hanno visionato i luoghi al fine di verificare la criticità segnalata;
- Il Responsabile del Servizio 6, ai sensi dell'art.140 del d.lgs 36/2023 e s.m.i., ha constatato che ricorrono le circostanze di somma urgenza che non consentono alcun indugio, al verificarsi di eventi di danno o di pericolo imprevisti o imprevedibili idonei a determinare un concreto pregiudizio alla pubblica e privata incolumità;
- atteso che è nell'interesse prioritario dell'Ente evitare qualsiasi forma di danno a persone e/o cose rispetto ad una potenziale esposizione al pericolo per persone, animali e cose che sostino o transitino presso via Piemonte;

Ritenuto necessario l'intervento di messa in sicurezza immediato, che impone la procedura di somma urgenza, al fine di rimuovere lo stato di ragionevole previsione di pregiudizio alla pubblica e privata incolumità derivante dalla possibile repentina evoluzione del dissesto;

Preso atto che :

- si ritiene opportuno, quale intervento di messa in sicurezza, procedere con lavori di verifica per la messa in sicurezza dell'area, consistente in uno scavo necessario preliminarmente stimato di area di (20x20)mq ed una profondità di circa 10 m;

- il Responsabile del Servizio 6 ha contattato telefonicamente la ditta Cascini costruzioni srl – P.Iva 01963520687, con sede legale in Pianella (PE) in via Tordino, n. 256, esperta nel settore che è arrivata sul posto alle ore 12:00 dando disponibilità ad intervenire in data 23.10.2025;

Considerato che:

- l'intervento in essere attiene alla sicurezza e alla salute pubblica, come ampiamente testimoniato dalla documentazione fotografica concernente tutto il procedimento e conservata in atti di questo Comune;
- al momento non è possibile individuare con certezza i tempi e le somme necessarie per i lavori da svolgersi;
- tuttavia l'impresa valuta una tempistica non inferiore a 5 giorni lavorativi ed un importo dei lavori non inferiore a €15.000 escluso iva che verranno contabilizzati in contraddittorio a fine lavori sulla base di quanto eseguito.


Tutto quanto sopra premesso e considerato,

1. Il presente verbale ha valore quale ordine e presa d'atto di i lavorazioni da effettuarsi con somma urgenza ai sensi del d.lgs 36/2023.
2. La ditta Cascini costruzioni srl – P.Iva 01963520687, con sede legale in Pianella (PE) in via Tordino, n. 256 si è resa disponibile all'intervento e procederà immediatamente alla recinzione dell'area ed alla predisposizione di tutti i mezzi ed attrezzature necessarie per l'avvio delle lavorazioni, redigendo un report costante delle lavorazioni che si eseguiranno.
3. Il Responsabile del Servizio 6 provvederà alla verifica con il Responsabile Servizio 5 della necessità di interdizione al traffico lungo via Piemonte.


Il presente Verbale sarà trasmesso al Sindaco.

Cepagatti, li 22.10.2025

Responsabile Servizio 6
Ing. Katia Colalongo

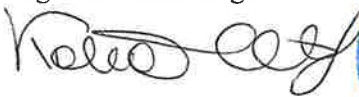

L'impresa
Cascini costruzioni srl – Davide Cascini

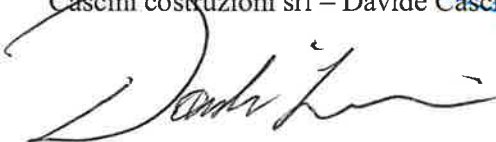

COMUNE DI CEPAGATTI

Depositato in questo ufficio

in data 30 OTT. 2025

L'Incaricato



CASCINI COSTRUZIONI SRL
 DEMOLIZIONI - SCAVI - MOVIMENTO TERRA
 RECUPERO E VENDITA INERTI RICICLATI



ABCert
 fonte di certificazione
 Società di Controllo della Produzione
 e Assistenza al Miglioramento
 Certificazioni - 10122/04/2017

Via Tordino 256 - 65019 Pianella (PE) C.F. e P.Iva 01963520687

Tel. 085/9771690 - Email: info@cascinicostruzioni.it

Sito: www.cascinicostruzioni.it

N° D.d.t.

1316

DATA D.d.t.

28-10-2025

Spett.le

CASCINI COSTRUZIONI SRL

VIA TORDINO 256

65019 PIANELLA PE

Spedire a

CASCINI COSTRUZIONI SRL

C. RE VILLANOVA

65012 CEPAGATTI PE

Codice	Descrizione del bene / servizio	U.M.	Quantità
PTR	PIETRISCHETTO RICICLATO	MC	10.000

COMUNE DI CEPAGATTI

Anno	Titolo	Classe	ARRIVO
2025	XIV		
Prot.n. 29919		Del 30/10/2025	



Causale	VENDITA	Firma Conducente 
Porto	PORTO FRANCO	
N.colli	SFUSO	
Aspetto dei beni	A VISTA	Firma Destinatario
Annotazioni		
Conducente	PIETRANGELO PATRIK	Firma Vettore
Motrice	EB901RC	
Rimorchio		
Vettore	CASCINI COSTRUZIONI SRL VIA TORDINO PIANELLA PE	
Data e ora ritiro	28-10-2025 14:48	1 / 1




***** CONTIENE ALLEGATO *****
***** NON CONSULTABILE DA BROWSER *****

CITTA' DI CEPAGATTI

Protocollo N. 0029919 in data 30/10/2025 16:12

Sezione PROT - PROTOCOLLO GENERALE

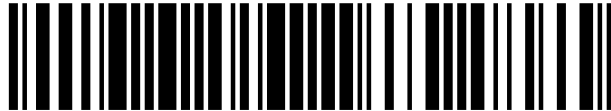

Tipologia

PROTOCOLLO IN ARRIVO

Oggetto

DOCUMENTO DI TRASPORTO

Classificazione da Titolare

Titolo: XIV - OGGETTI DIVERSI

Mittente

CASCINI COSTRUZIONI S.R.L. - Mezzo posta: A MANO

Allegati

Non risultano Allegati durante la fase di registrazione del Protocollo

Allegati - Acquisizione in modalità differita

Il presente Documento contiene al suo interno il seguente Allegato, acquisito in data 30/10/2025 16:22

1. 002991912025UA05_01.pdf

Impronta: F897D23D290B1953D157D8AED5477B1E4CDDAC1D8A9CB6D70A19B98853328C80; Algoritmo: SHA-256



APRIRE IL DOCUMENTO CON UN LETTORE PDF, PER CONSULTARE IL SUDETTO FILE NELLA SEZIONE INTERNA ALLEGATI



Società per Azioni unipersonale
 SEDE LEGALE: via della Vittorina, 60
 06024 - Gubbio (PG) Italia
 Società assoggetata ad attività di direzione
 e coordinamento da parte di Financo Srl

Tel. +39 075 924 01
 info@colabeton.it
 www.colabeton.it
 PEC: colabeton@legalmail.it

Cod.F. - P.Iva - Iscr.Reg. Impr.PG
 di Perugia al n. 00482420544
 REA 113084 C.C.I.A.A. PG
 Cod. Identificativo SDI: 8HN628A
 IBAN: IT82 R 02008 05364 000029414980

Cap. Soc. sottoscritto
 E 60.000.000,00
 interamente versato

SOCIETA' CON UNICO SOCIO

Conforme al D.M. 17/01/2018
 Certificato n° ICMQ-CLS-00248



DESTINATARIO P. IVA/CODICE FISCALE 01963520687
CASCINI COSTRUZIONI S.R.L.

TORDINO PIANELLA PESCARA 256
 67019 PIANELLA PESCARA

DESTINAZIONE
CASCINI COSTRUZIONI SRL fondazione

LOC. CEPAGATTI snc
 65029 CEPAGATTI

520415

PE

10280071

PE

CENTRALE DI:

C067 Impianto BASSINO

DATA EMISSIONE

29/10/2025

DDT (D.P.R. N. 472 del 14/08/96)

002128

PRODOTTO	DESCRIZIONE	U.M.	QUANTITA
RC25X04254G	CLS Rck25 S4 X0 D25*CEM II 42,5 R CL02 CALCESTRUZZO A PRESTAZIONE GARANTITA	M3	7,0 POMPATO

COMMISSIONE
 20259360

TRASPORTO A CURA

MITTENTE DESTINATARIO VETTORE

AUTOBETONIERA
 340929

TARGA

FM025GB

RADIALE

01

POMPA

340929

TARGA

FM025GB

PORTO

VS. CANTIERE

VETTORI

DITTA - RESIDENZA O DOMICILIO

DI MARCO GABRIELE
 VIA RENO 5
 65015 MONTESILVANO (PE) IT
 PI/CF: DMRGRL67D02C169L

Isc.Albo:

DATA RITIRO

GG MM AA
 29/10/2025

ORA RITIRO

HH MM
 07:54

ANNOTAZIONI

N°PROGR.: 46540

COMUNE DI CEPAGATTI

Anno	Titolo	Classe	ARRIVO
2025	XIV		
Prot.n.	29920	Del	30/10/2025

COMUNE DI CEPAGATTI

Depositato in questo ufficio 16.08
 in data 30 OTT. 2025
 L'Incaricato

CON LA FIRMA DEL PRESENTE DOCUMENTO VENGONO INTEGRALMENTE ACCETTATE DAL RICEVENTE TUTTE LE CONDIZIONI GENERALI IN USO PER LE FORNITURE DI CALCESTRUZZO PRECONFEZIONATO. Per informazioni su etichettature previste ai sensi e gli effetti delle Diret. 67/548/CEE e 1999/45/CE e/o del Regol. (CE) 1272/2008 (CLP) e s.m.i. si rimanda alla scheda di sicurezza ed in particolare alla sez. 2.2 della stessa riportata a retro di questo documento.

DICHIARAZIONE AI SENSI DEL DM13-4-1979 PER MERCI TRASPORTATE IN CONTO PROPRIO
 La Colabeton SPA è titolare di licenza all'autotrasporto di cose in conto proprio n. PG 5628916/F 16-06-89 per una portata utile globale superiore alle 3 t., dichiara che le cose trasportate sono da essa prodotte e vendute. COLABETON SPA

CAUSALE DEL TRASPORTO		ASPETTO ESTERIORE DEI BENI		NUMERO COLLI
Vendita		A VISTA		
ARRIVO CANTIERE	INIZIO SCARICO	FINE SCARICO	TEMPO SOSTA	FIRMA CONDUCENTE
HH MM 08 15	HH MM 08 20	HH MM 08 39	HH MM 10	
<input type="checkbox"/> SERENO	<input type="checkbox"/> NUVOLOSO	<input type="checkbox"/> PIOGGIA	<input type="checkbox"/> GELO	METEO SERENO
TEMPERATURA GRADI: 9,3				
MATERIALE AGGIUNTO	ACQUA AGGIUNTA	L'ACQUA E I MATERIALI AGGIUNTI NELLA QUALITÀ E QUANTITÀ È STATO ESPRESSAMENTE RICHiesto DAL CLIENTE SOTTO LA SUA ESCLUSIVA RESPONSABILITÀ		TIMBRO E FIRMA LEGGIBILE DEL DESTINATARIO
	LT.			

COPIA CLIENTE

CALCESTRUZZI PRECONFEZIONATI AUTOCOMPATTANTI E SPECIALI

ETICHETTATURA DI PERICOLO ai sensi del Regolamento (CE) 1272/2008 (CLP) e s.m.i.

COLABETON S.p.A.
Via della Vittorina, 60 - 06024 Gubbio - (Perugia) - Italia
Telefono: +39 075 92401 - Telefax: +39 075 9273965
e-mail: info@colabeton.it

CALCESTRUZZI PRECONFEZIONATI ORDINATI, AUTOCOMPATTANTE E SPECIALI

Pittogrammi di pericolo:



Pericolo

Indicazioni di pericolo:

H318 Provoca gravi lesioni oculari.
H315 Provoca irritazione cutanea.
H317 Può provocare una reazione allergica cutanea.

Consigli di prudenza:

P264 Lavare accuratamente con acqua dopo l'uso.
P280 Indossare guanti / indumenti protettivi / proteggere gli occhi / il viso.
P302+P352 IN CASO DI CONTATTO CON LA PELLE: lavare abbondantemente con acqua e sapone.
P310 Contattare immediatamente un CENTRO ANTIVELENI o un medico.

Contiene: Clinker di cemento.

BOIACCHE CEMENTIZIE

ETICHETTATURA DI PERICOLO ai sensi del Regolamento (CE) 1272/2008 (CLP) e s.m.i.

COLABETON S.p.A.
Via della Vittorina, 60 - 06024 Gubbio - (Perugia) - Italia
Telefono: +39 075 92401 - Telefax: +39 075 9273965
e-mail: info@colabeton.it

BOIACCHE CEMENTIZIE

Pittogrammi di pericolo:



Pericolo

Indicazioni di pericolo:

H318 Provoca gravi lesioni oculari.
H315 Provoca irritazione cutanea.
H335 Può irritare la via respiratoria.
H317 Può provocare una reazione allergica cutanea.

Consigli di prudenza:

P264 Lavare accuratamente con acqua dopo l'uso.
P280 Indossare guanti / indumenti protettivi / proteggere gli occhi / il viso.
P304+P340 IN CASO DI INALAZIONE trasportare l'infornato all'aria aperta e mantenerlo a riposo in posizione che favorisca la respirazione.
P310 Contattare immediatamente un CENTRO ANTIVELENI o un medico.

Contiene: Clinker di cemento.

COMUNICAZIONE PER IL VETTORE

Oggetto: tracciabilità dei flussi finanziari ai sensi della legge 136/2010

Per effetto della Legge in oggetto, Vi informiamo che qualora sul fronte del DDT nel campo "Annotazione" sia riportato il n. di CIG e/o CUP e/o il nome della Stazione Appaltante (per brevità S. A.) il contratto di trasporto deve intendersi integrato con le seguenti disposizioni:

- dovrete comunicare entro i termini previsti dalla legge, alla stazione appaltante o all'amministrazione concedente e alla Colabeton, gli estremi identificativi dei conti correnti dedicati nonché le generalità ed il codice fiscale delle persone delegate ad operare sugli stessi, provvedendo a comunicare ogni eventuale modifica dei dati trasmessi.
- il vettore dovrà attenersi scrupolosamente alle disposizioni di cui alla legge 136/2010 e s.m.i..




***** CONTIENE ALLEGATO *****
***** NON CONSULTABILE DA BROWSER *****

CITTA' DI CEPAGATTI

Protocollo N. 0029920 in data 30/10/2025 16:15

Sezione PROT - PROTOCOLLO GENERALE

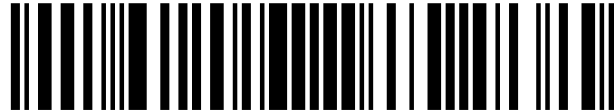

Tipologia

PROTOCOLLO IN ARRIVO

Oggetto

DOCUMENTO DI TRASPORTO

Classificazione da Titolare

Titolo: XIV - OGGETTI DIVERSI

Mittente

COLABETON - Mezzo posta: A MANO

Allegati

Non risultano Allegati durante la fase di registrazione del Protocollo

Allegati - Acquisizione in modalità differita

Il presente Documento contiene al suo interno il seguente Allegato, acquisito in data 30/10/2025 16:22

1. 002992012025UAO5_01.pdf

Impronta: D8FE338FE006D31615482E428544287FE47D8AF395A732D7DF6BD814FE5472F4; Algoritmo: SHA-256



APRIRE IL DOCUMENTO CON UN LETTORE PDF, PER CONSULTARE IL SUDETTO FILE NELLA SEZIONE INTERNA ALLEGATI



Sede legale ed operativa: SAN GIOVANNI TEATINO (CH) - 66020
 Via P. Nenni, 278
 Tel. 085 / 4461801 R.A. - Fax 085 / 4460637
 E-mail: info@vemapla.it - Web: www.vemapla.it
 Codice Fiscale e Nr. Iscr. Registro Imprese 00113050686
 Part.IVA 01304340696 - R.E.A. CH n. 81500
 Capitale Sociale € 150.000,00 i.v.
 IBAN: IT09L0306915460044930910175 Codice SWIFT: BCITITMM

Filiale di JESI (AN) - 60035
 Via Pacifico Carotti, 6 - (Zona Zipa)
 Tel. 0731 / 605844 - Fax 0731 / 607527
 E-mail: jesi@vemapla.it

Filiale di L'Aquila (AQ) - 67100
 Via Vinciali, snc - (Zona Ind.le Bazzano)
 Tel. 0862 / 020521 - Fax 0862 / 020522
 E-mail: aquila@vemapla.it

TIPO DOCUMENTO	NUMERO	DATA	PAG.
FATTURA IMMEDIATA			
DOCUMENTO DI TRASPORTO	7218	28/10/25	1 di 1

SPETT.LE
CASCINI COSTRUZIONI S.R.L.
 VIA TORDINO 256
 65019 PIANELLA PE
 LUOGO DI DESTINAZIONE DELLA MERCE
 CANTIERE VILLANOVA
 085/9771690

CODICE CLIENTE 013766	PARTITA IVA / CODICE FISCALE 01963520687 / 01963520687	AGENTE 16
DEPOSITO S.GIOVANNI TNO	ZONA RIBA 60 GG.FM	BANCA D'APPOGGIO DEL CLIENTE BANCA DI CRED.COOP.DI CASTIGLIONE MESSER
		PORTO F.co partenza

CODICE ARTICOLO	DESCRIZIONE BENI (NATURA - QUALITÀ)	MISURE:	1	2	3	U.M.	QUANTITÀ	PREZZO	SCONTI	IMPORTO	IVA %
F0350500	CURVA PVC RAL8023 A 45°	500			12,2	NO	2,00	468,71		468,71	22
F0123500	TUBO PVC F UNI EN1401 SN4	500	6000		12,3	MT	12,00	162,27		681,53	22

COMUNE DI CEPAGATTI

Anno 2025	Titolo XIV	Classe	ARRIVO
Prot.n. 29921	Del 30/10/2025		

TRASPORTO	SPESA INCASSO	TOTALE SPESE	EXTRA SCONTO	NETTO MERCE
TRASPORTO A CURA DEL: <input type="checkbox"/> MITTENTE <input checked="" type="checkbox"/> DESTINATARIO <input type="checkbox"/> VETTORE	ASPETTO ESTERIORE DEI BENI A VISTA	N° COLLI	IMPOSTA	TOTALE FATTURA
	CAUSALE DEL TRASPORTO VENDITA			TOTALE A PAGARE
	DATA INIZIO TRASPORTO O CONSEGNA O RITIRO 28/10/25 14:46			
SCADENZE 1406,16	RAZIONE SOCIALE ED INDIRIZZO DEL VETTORE	FIRMA DEL CONDUCENTE CASCINI		CONDIZIONI GENERALI DI VENDITA: 1. La Ditta venditrice non accetta reclami trascorsi otto giorni dal ricevimento della merce. - 2. La merce viaggia a rischio e pericolo del Cliente, anche se consegnata franco destino. - 3. In caso di ritardo nei pagamenti decorreranno gli interessi moratori calcolati ai sensi del D.L. 231/02 - 4. La venditrice non accetta reclami o contestazioni di alcun genere dopo che il materiale è stato posto in opera. - 5. Per qualsiasi controversia il Foro esclusivo competente si intende quello nella cui circoscrizione ha la sede legale la società venditrice.
	FIRMA DEL VETTORE	FIRMA DEL DESTINATARIO (CHE ACCETTA LE CONDIZIONI DI VENDITA)		

I VS DATI, INDICATI NEL PRESENTE DOCUMENTO, SARANNO UTILIZZATI AI SENSI DEL D.L. 223/06. CI RITENIAMO ESONERATI DA QUALSIASI RESPONSABILITÀ PER EVENTUALI ERRORI




***** CONTIENE ALLEGATO *****
***** NON CONSULTABILE DA BROWSER *****

CITTA' DI CEPAGATTI

Protocollo N. 0029921 in data 30/10/2025 16:19

Sezione PROT - PROTOCOLLO GENERALE

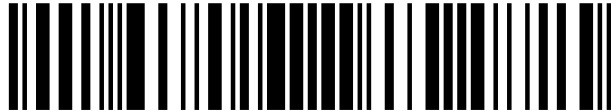

Tipologia

PROTOCOLLO IN ARRIVO

Oggetto

DOCUMENTO DI TRASPORTO

Classificazione da Titolare

Titolo: XIV - OGGETTI DIVERSI

Mittente

VEMAPLA SRL - Mezzo posta: A MANO

Allegati

Non risultano Allegati durante la fase di registrazione del Protocollo

Allegati - Acquisizione in modalità differita

Il presente Documento contiene al suo interno il seguente Allegato, acquisito in data 30/10/2025 16:22


1. 002992112025UA05_01.pdf

Impronta: A51264528E300BD0D73543DA0F5161B6EB38386E3118F56BF8D6DA4D432AB961; Algoritmo: SHA-256



APRIRE IL DOCUMENTO CON UN LETTORE PDF, PER CONSULTARE IL SUDETTO FILE NELLA SEZIONE INTERNA ALLEGATI

INQUADRAMENTO TERRITORIALE

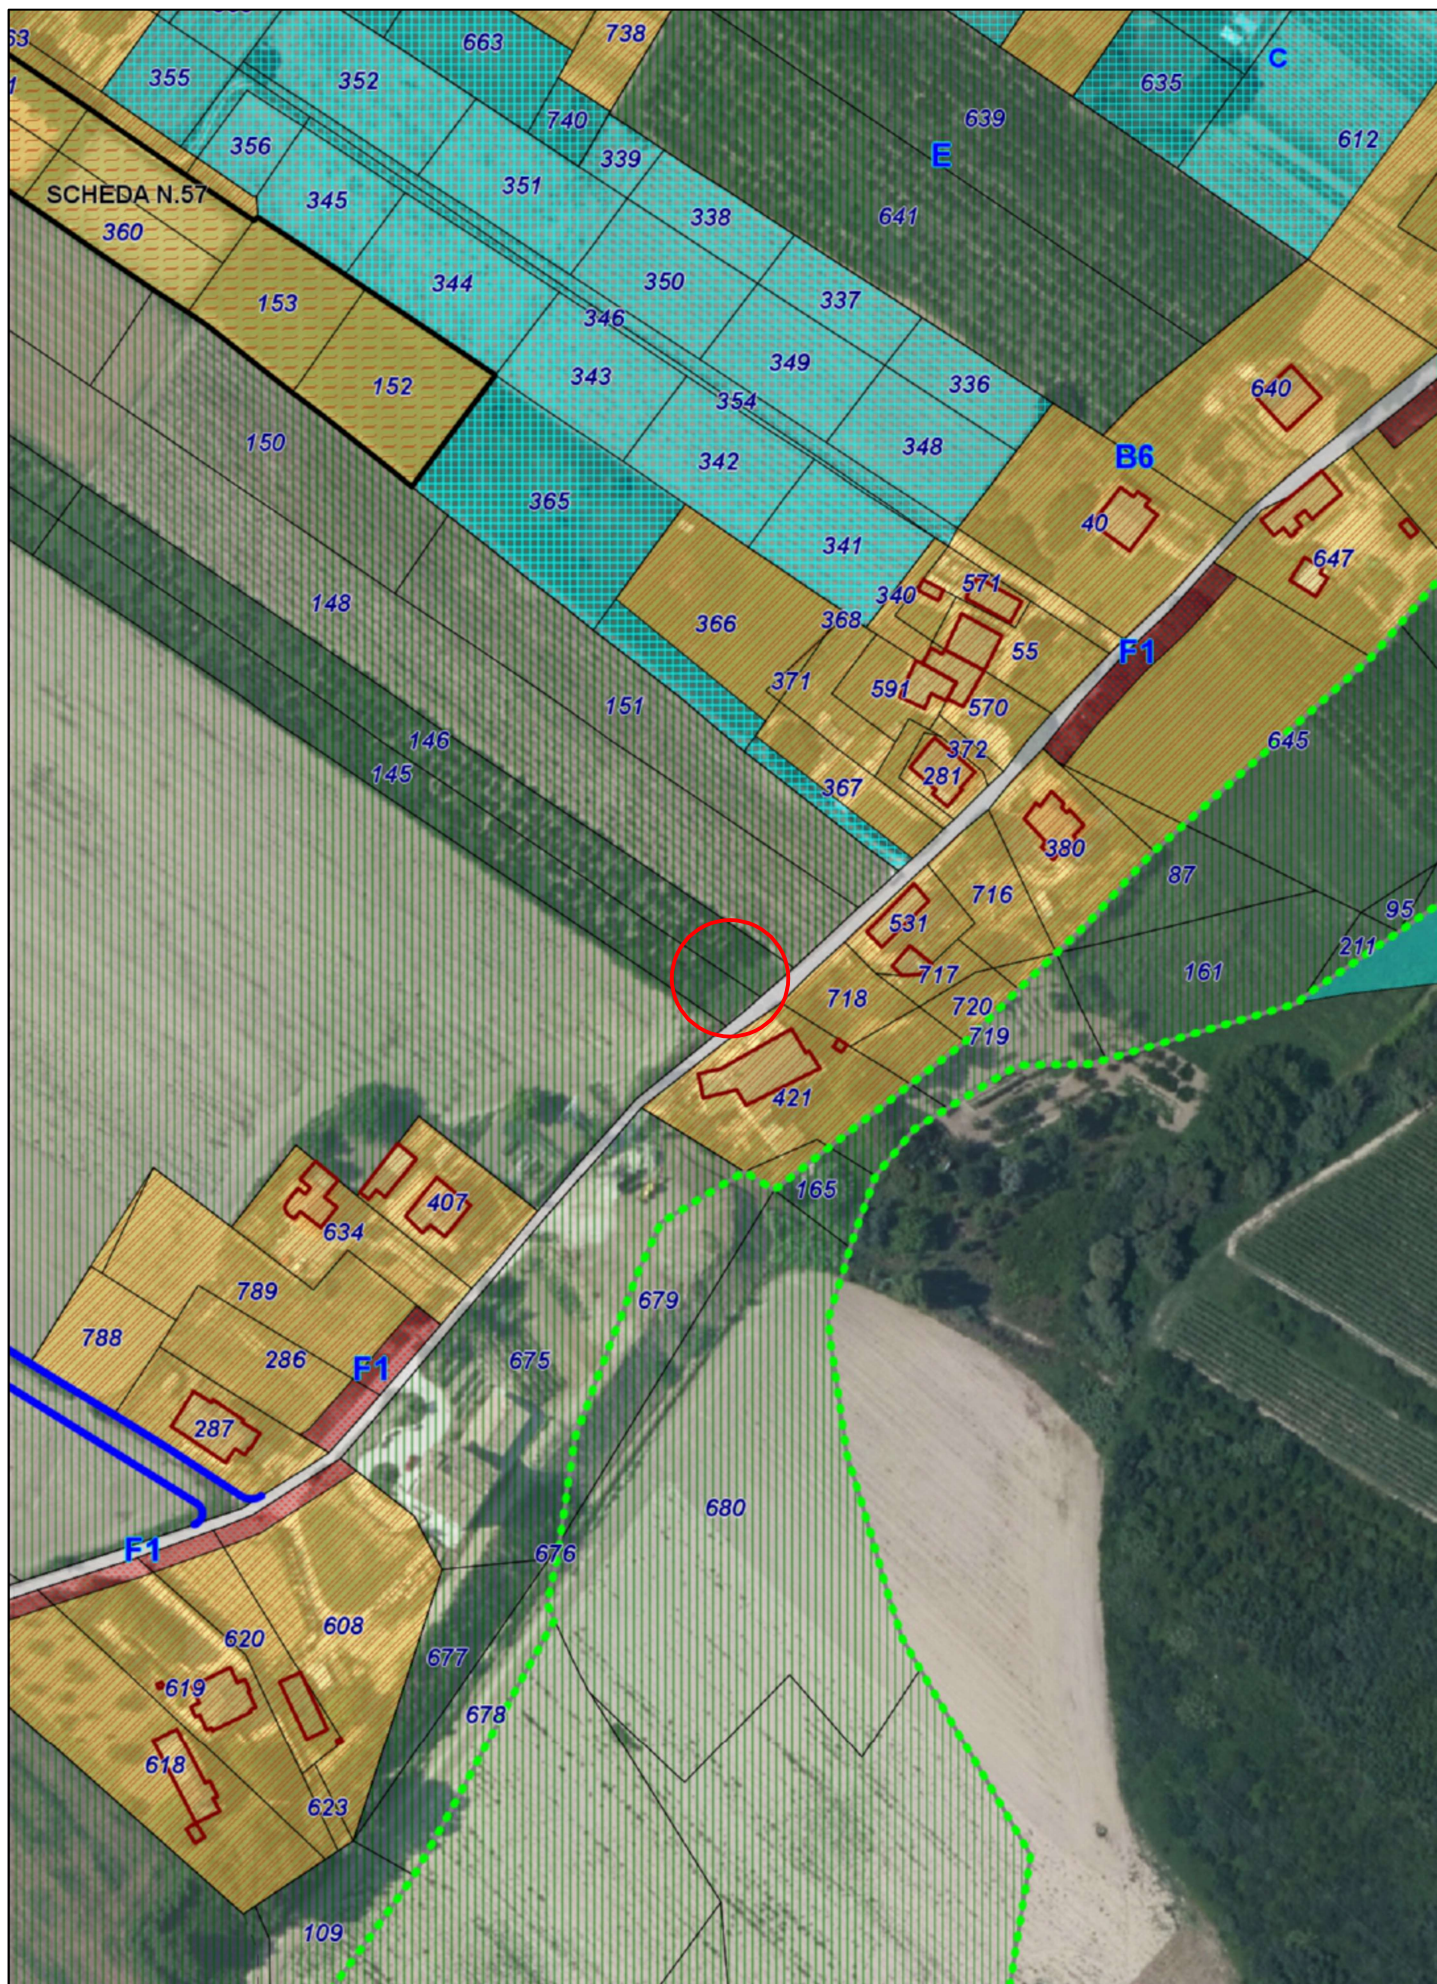

P.R.G E MAPPA SATELLITARE (FONTE S.I.T. COMUNE CEPAGATTI) - SCALA 1:2000

PLANIMETRIA - SCALA 1:100

146

148

145

SCAVO DI SBANCAMENTO PER
INTERVENTO DI SOMMA URGENZA
MQ. 253,27






531

717


718

VIA PIEMONTE

421

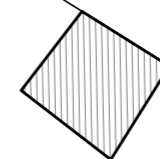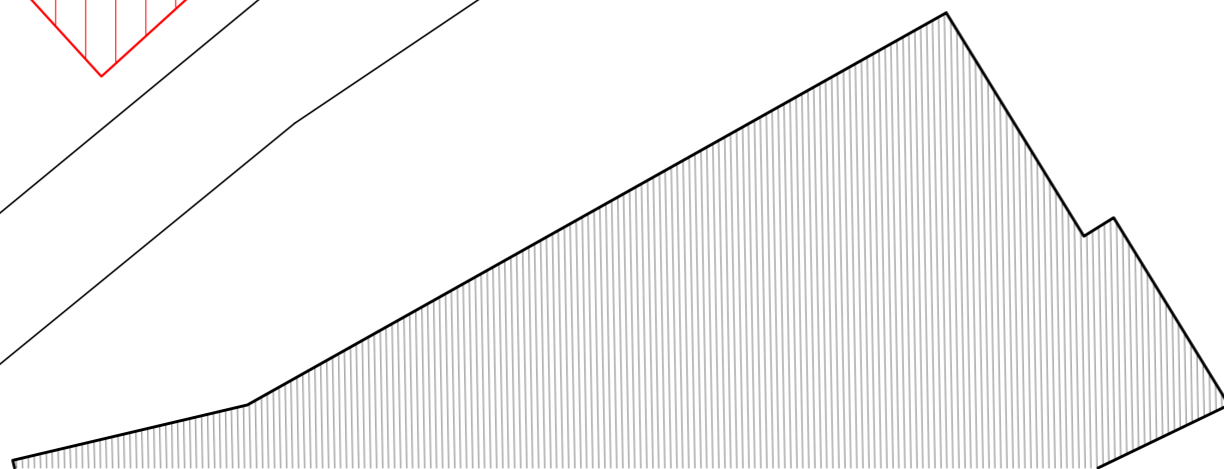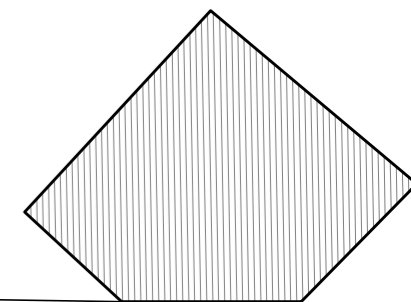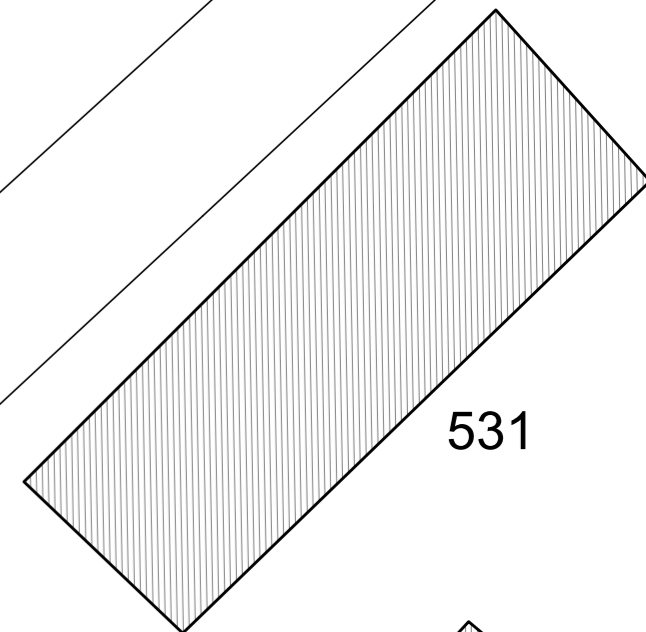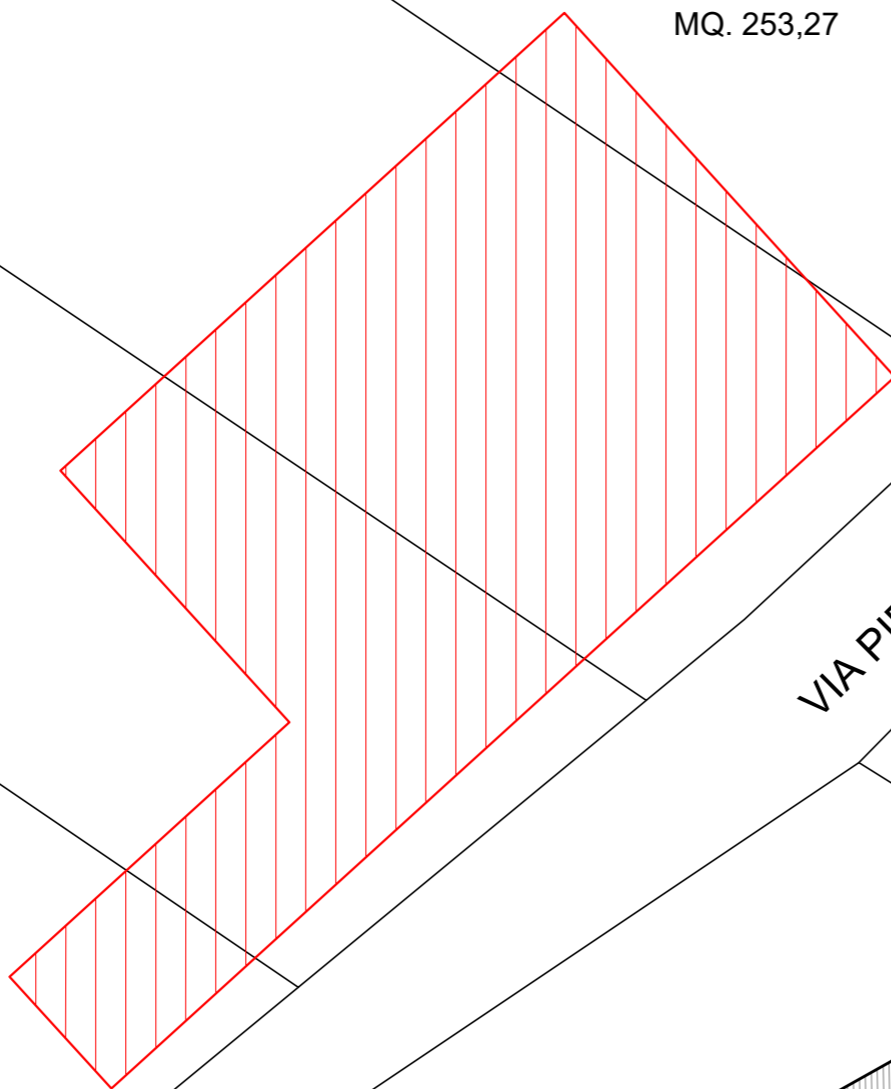

PIANTA - SCALA 1:100

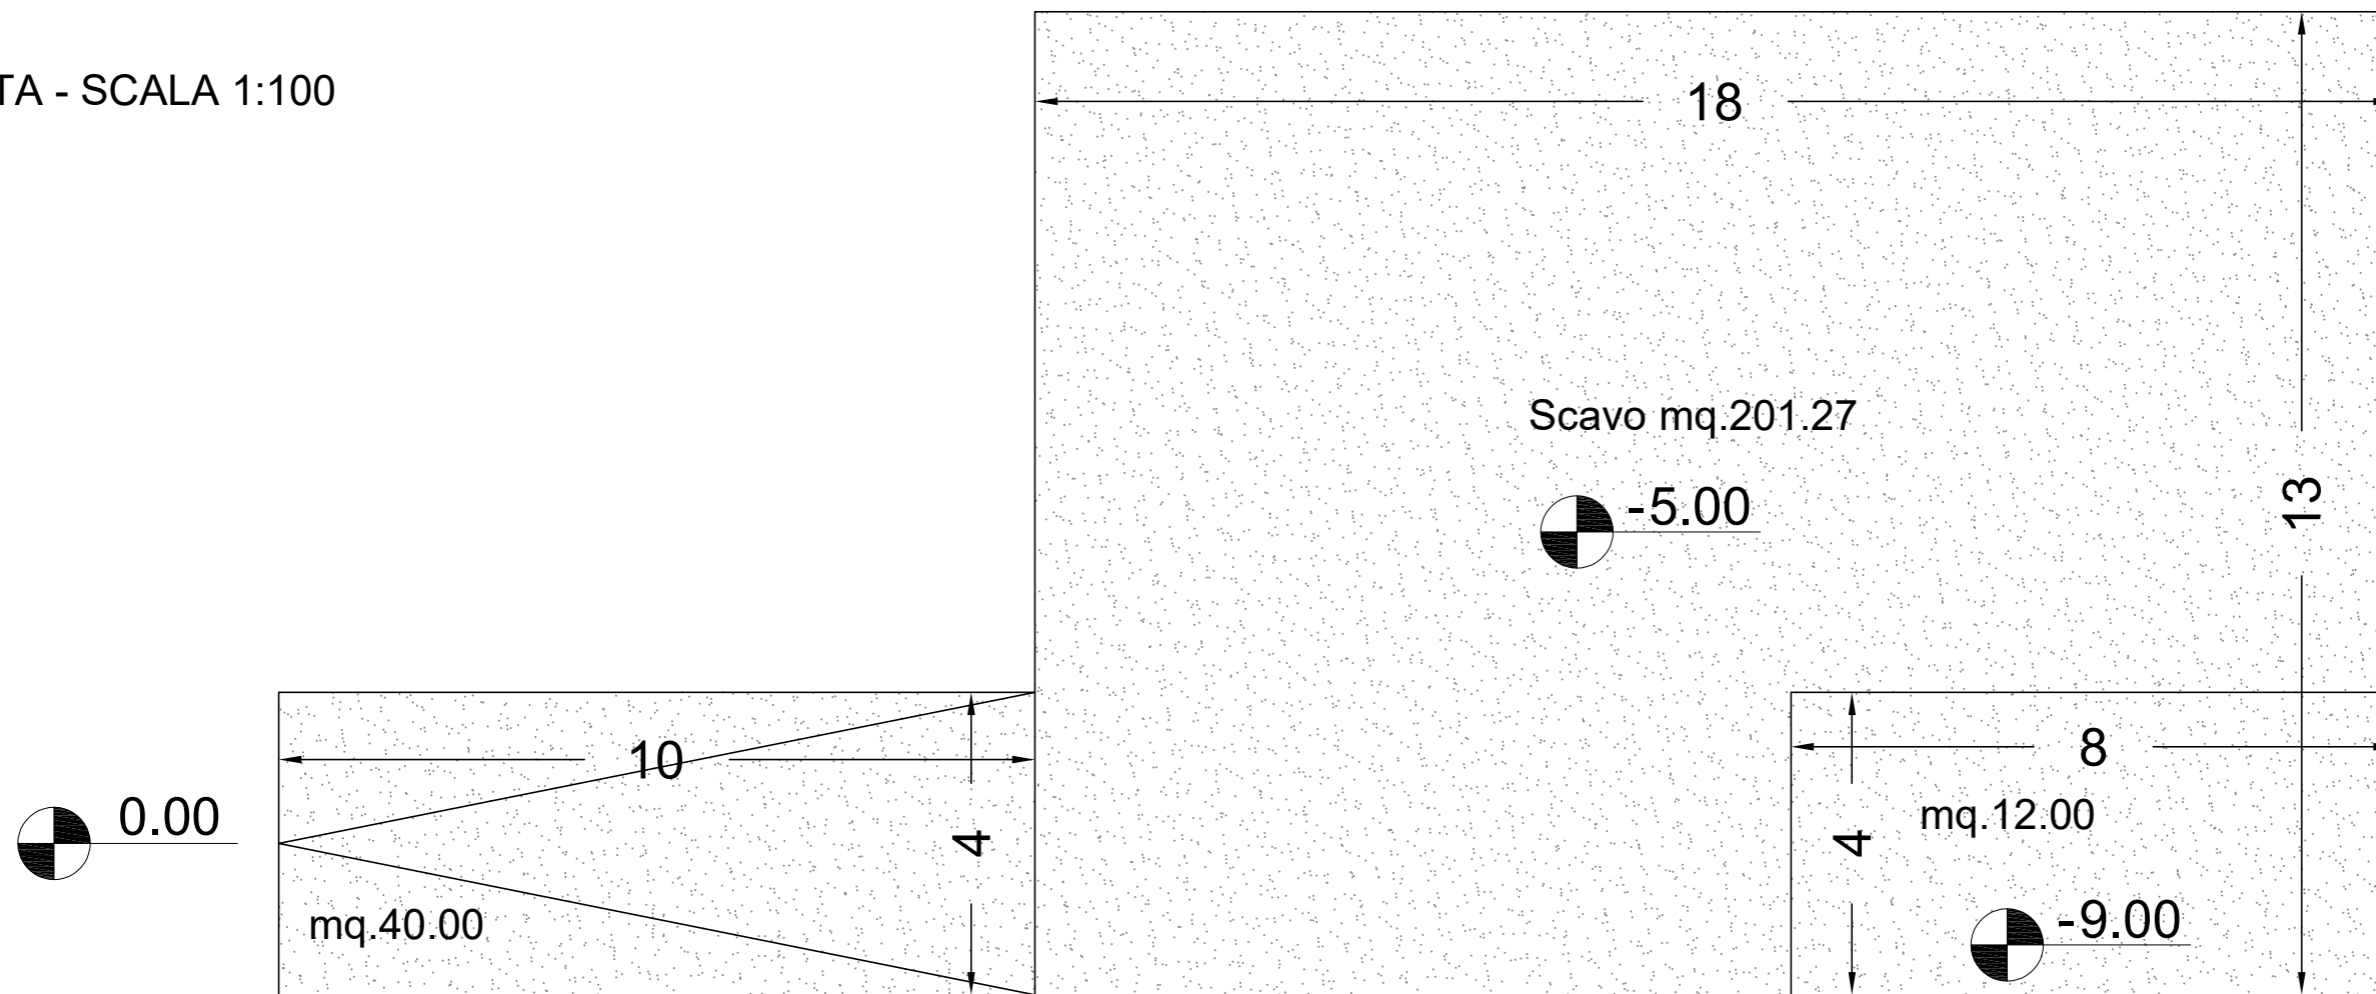

SEZIONE - SCALA 1:100

