



SEZIONE 1_scala 1:100

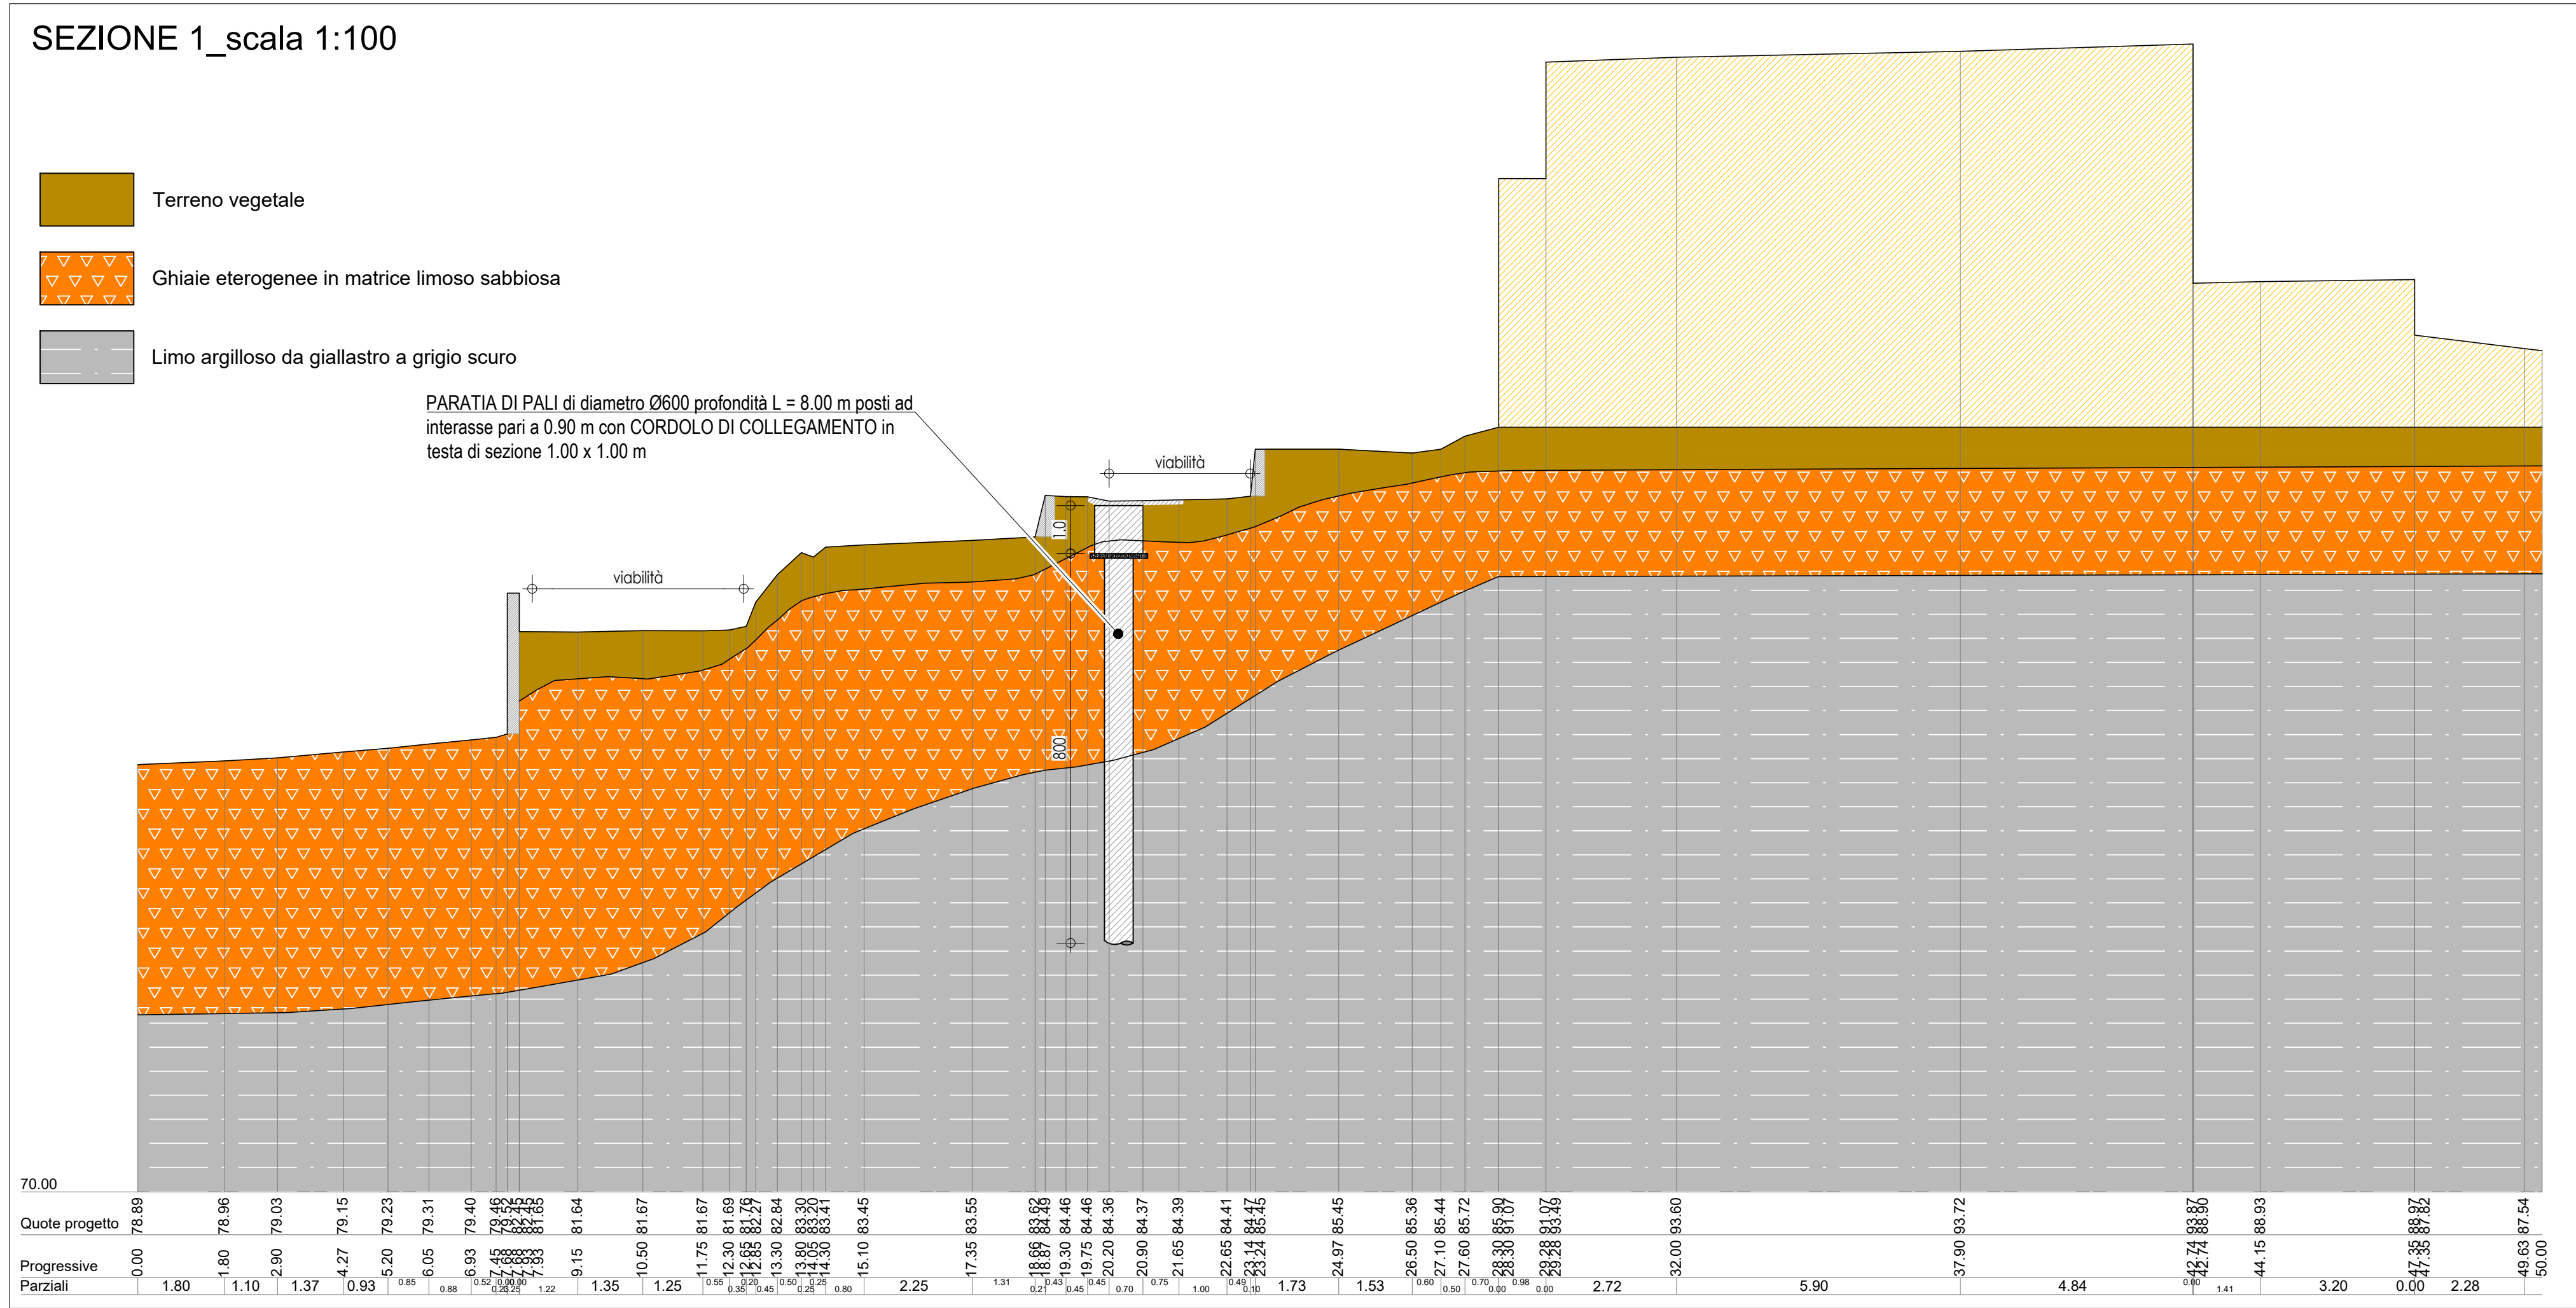

SEZIONE 2_scala 1:100

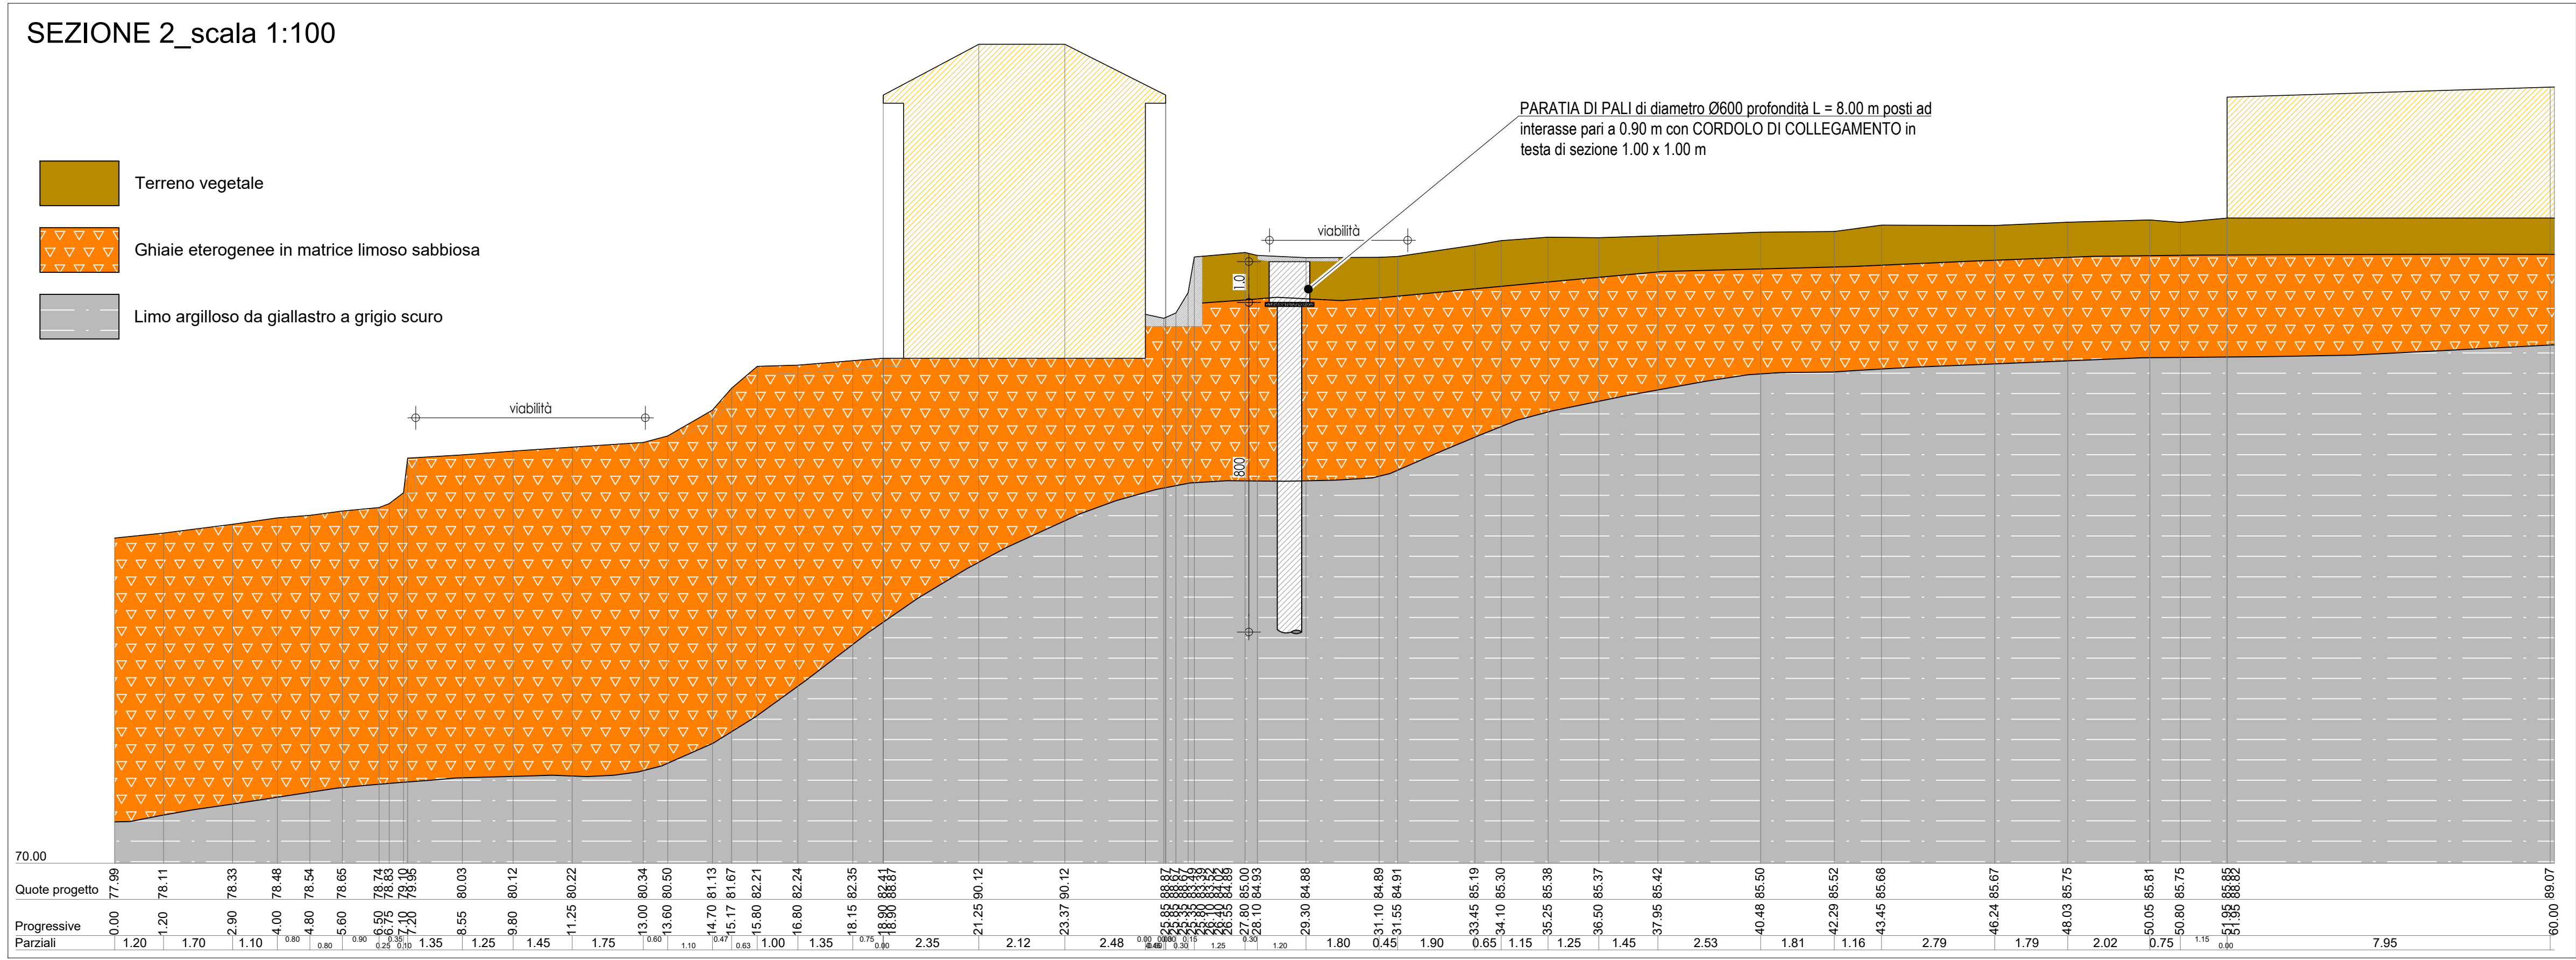

PIANTA CHIAVE_scala 1:500



Comune di
CEPAGATTI
Provincia di Pescara



LAVORI DI MESSA IN SICUREZZA DI UN
TRATTO DI STRADA DI VIA DEL FEUDO
NEL COMUNE DI CEPAGATTI

CUP: J31B21001090002

DPCM 27/02/2019 Danni da eccezionali eventi meteorologici seconda decade
gennaio 2017, OCDPC 441/2017, 3ª annualità

PROGETTO ESECUTIVO

B.02

SEZIONI DI PROGETTO

Data: Agosto 2022

Scala: 1:100

Ing. Francesco MASSA

