gaetano evangelista architetto
Piazza Mahatma Gandhi n° 11 - 65020 Alanno (Pe)
Tel. 085.72281 - mobile 333.8710918
email: g.evangelista.arch@gmail.com - pec: gaetano.evangelista@archiworldpec.it

EVANGELISTA Gaetano
Architetto
Iscritto all'Ordine degli Architetti della Provincia di Pescara
Sezione A
Settore a) b) c)
Iscrizione n. 220
CF: EVG GTN 58T20 G482Z

CITTA' DI CEPAGATTI (PE)

Committente: AMMINISTRAZIONE COMUNALE

Progetto: **MANUTENZIONE STRAORDINARIA DI PIAZZA SAN ROCCO, VIA MARCONI, VIA D'ORTENZIO A CEPAGATTI E VIA PESCARA A VILLANOVA**

*PROGETTO DI FATTIBILITA' TECNICA ED ECONOMICA*

| Tavola | Elaborato |
|---|---|
| 3.2 | Elaborati grafici:<br>Via R. D'Ortenzio (Cepagatti C.U.) |
| Data: Dicembre 2024 | Il Progettista e D.L.: |
| Rev. CE23 | Gaetano EVANGELISTA architetto |

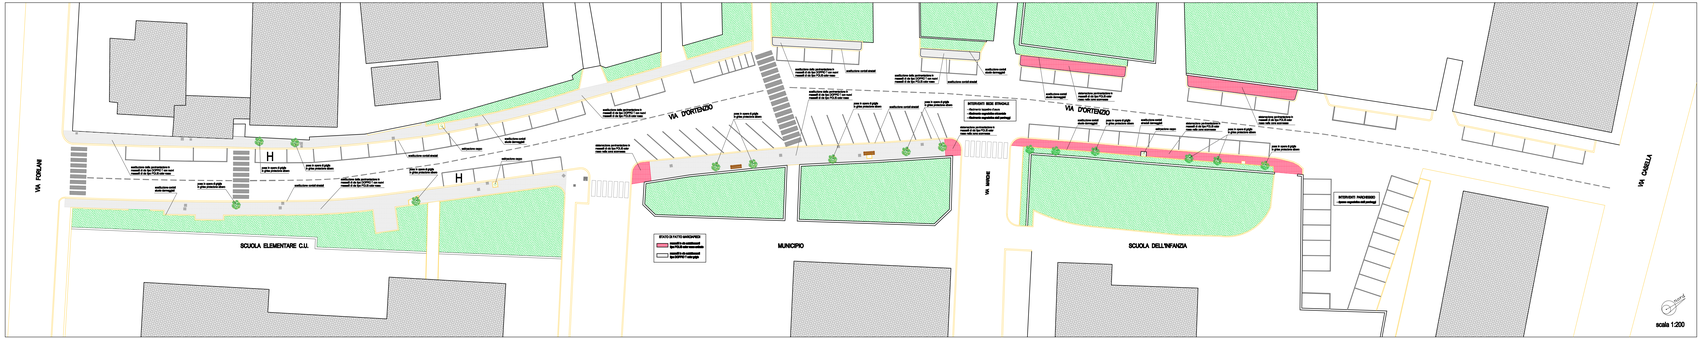
VIA FORLANI
VIA D'ORTENZIO
VIA MARCONI
VIA CASELLA
SCUOLA ELEMENTARE C.U.
MUNICIPIO
SCUOLA DELL'INFANZIA
H
H
ATTRAVERSAMENTO PEDONALE
ATTRAVERSAMENTO PEDONALE
ATTRAVERSAMENTO PEDONALE