
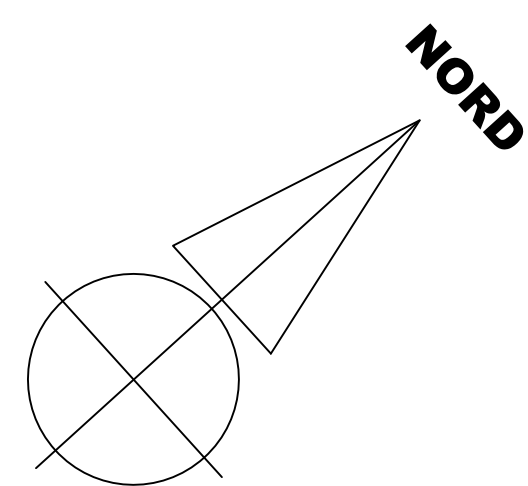


PLANIMETRIA DI PROGETTO

scala 1:1.000

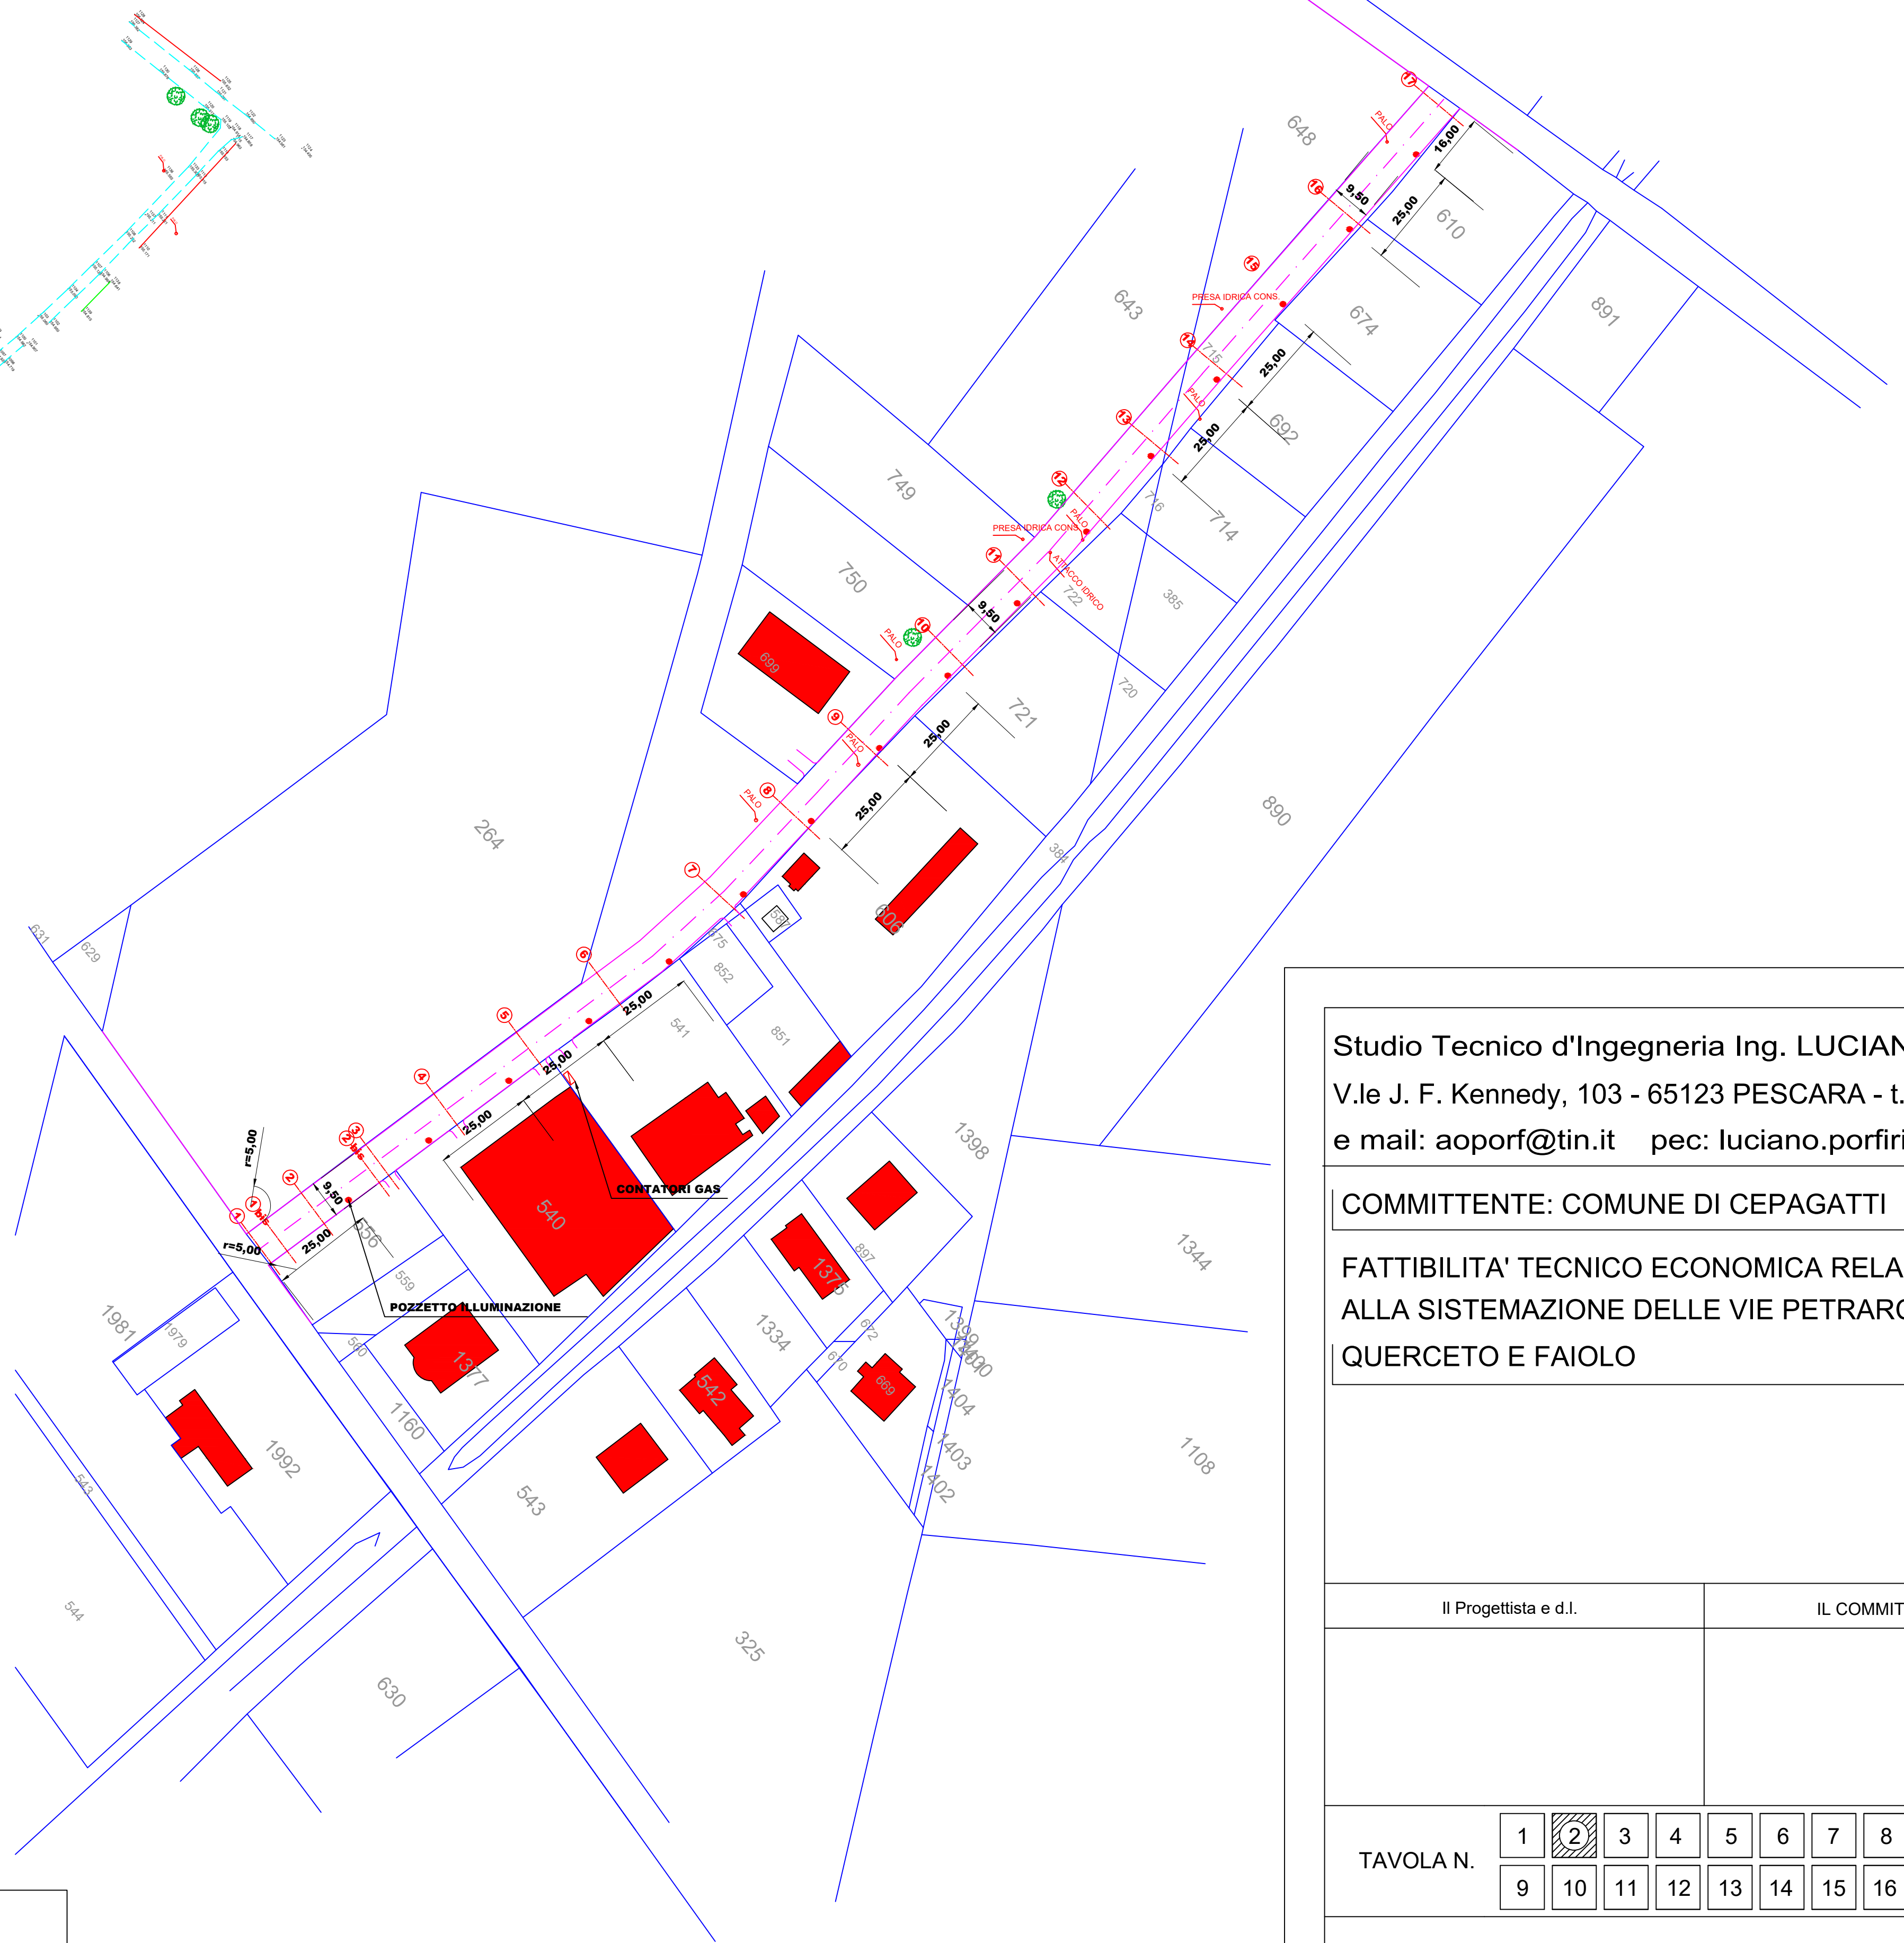

- **confini catastali**
- **recinzioni esistenti**
- - - **ciglio sentiero attuale**
- **limite strada in progetto**
- - - **asse stradale**

FATTIBILITA' TECNICO ECONOMICA RELATIVA
ALLA SISTEMAZIONE DELLE VIE PETRARCA,
QUERCETO E FAIOLO

II Progettista e d.l.					IL COMMITTENTE				
TAVOLA N.	1	2	3	4	5	6	7	8	SCALE: VARIE
	9	10	11	12	13	14	15	16	MARZO 2025

VIA PETRARCA: PLANIMETRIE DI RILIEVO E PROGETTO
